S8 Marchfeld Schnellstraße
Regelquerschnitt Rampe Knoten
1-streifig - Damm
M=1:100

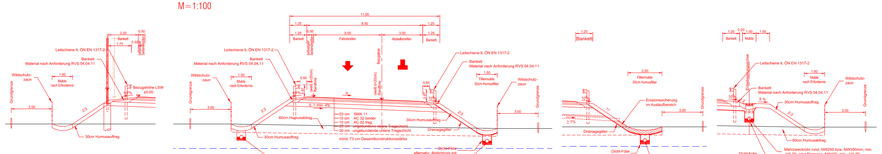

S8 Marchfeld Schnellstraße
Regelquerschnitt Rampe Knoten
1-streifig - Brücke
M=1:100

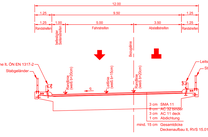

S8 Marchfeld Schnellstraße
Regelquerschnitt Rampe Knoten
1-streifig - Einschnitt mit LSD
M=1:100

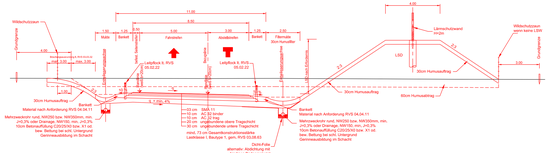

S8 Marchfeld Schnellstraße
Regelquerschnitt, einseitige Querneigung M=1:100

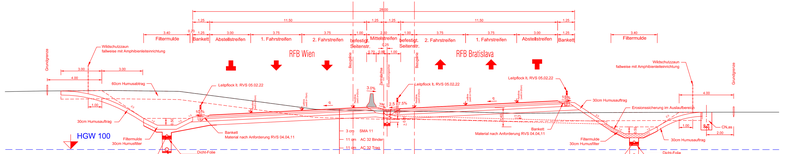

S8 Marchfeld Schnellstraße
Regelquerschnitt Zinsäcker-Wald M=1:100

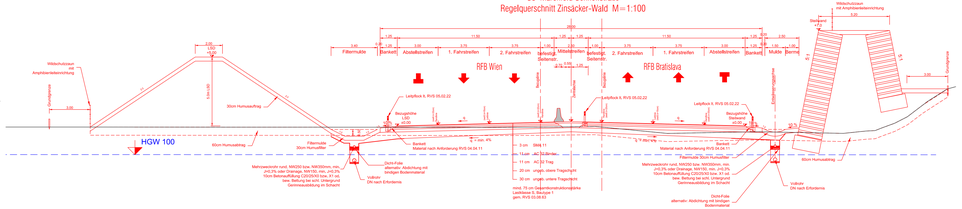

S8 Marchfeld Schnellstraße
Regelquerschnitt Damm, HGW nahe Gelände M=1:100

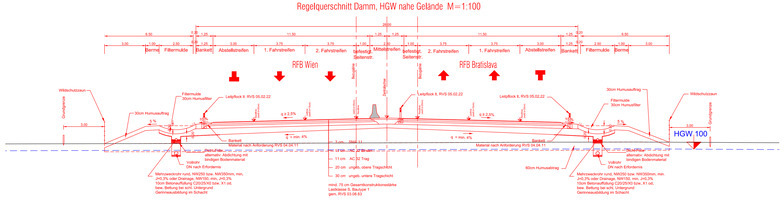

S8 Marchfeld Schnellstraße
Regelquerschnitt Brücke M=1:100

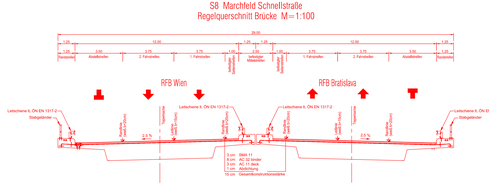

S8 Marchfeld Schnellstraße
Regelquerschnitt Einschnitt / Damm M=1:100

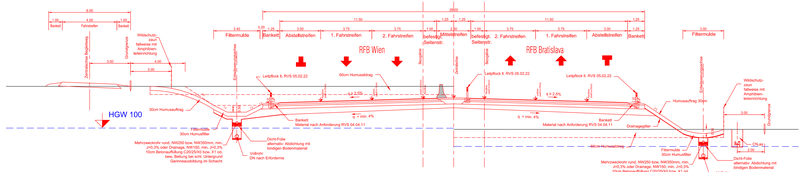

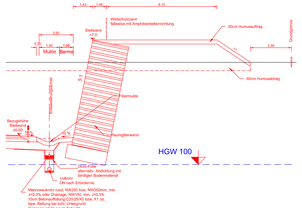

S8 Marchfeld Schnellstraße
Regelquerschnitt Wirtschaftsweg
Steigungsstrecken
M=1:100

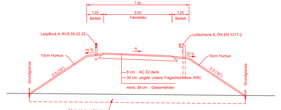

S8 Marchfeld Schnellstraße
Regelquerschnitt Wirtschaftsweg
M=1:100

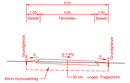

S8 Marchfeld Schnellstraße
Regelquerschnitt Damm, HGW nahe Gelände, Fledermausschutzzaun M=1:100

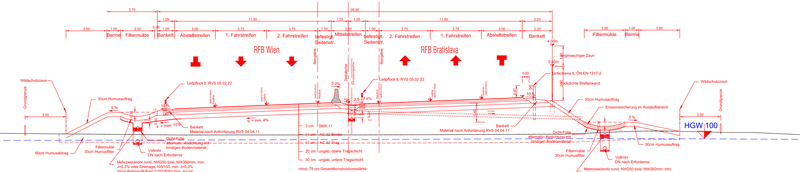

S8 Marchfeld Schnellstraße
Regelquerschnitt Rampe Anschlußstelle
1-streifig je RFB mit Mittelstreifen - Damm
M=1:100

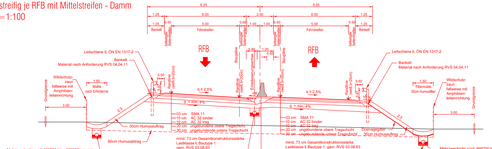

S8 Marchfeld Schnellstraße
Regelquerschnitt Rampe Anschlußstelle
1-streifig - Einschnitt
M=1:100

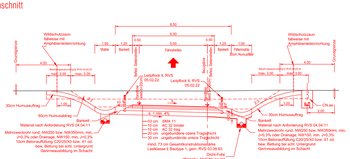

S8 Marchfeld Schnellstraße
Regelquerschnitt Rampe Anschlußstelle
1-streifig - Damm
M=1:100

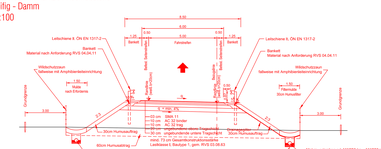

S8 Marchfeld Schnellstraße
Regelquerschnitt Rampe Anschlußstelle
1-streifig je RFB mit Mittelstreifen - Einschnitt
M=1:100

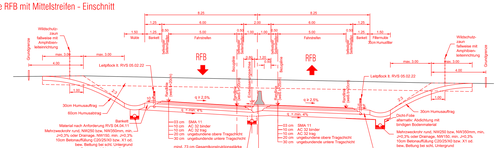

S8 Marchfeld Schnellstraße
Regelquerschnitt L3019, L6, L11
M=1:100

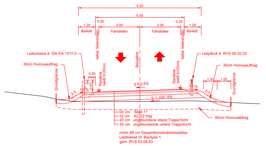

S8 Marchfeld Schnellstraße
Regelquerschnitt L3023
M=1:100

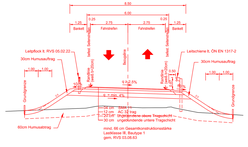

S8 Marchfeld Schnellstraße
Regelquerschnitt L9
M=1:100

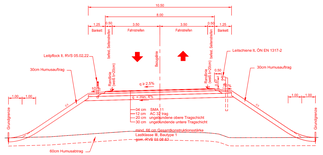

S8 Marchfeld Schnellstraße
Regelquerschnitt Spange B8
M=1:100

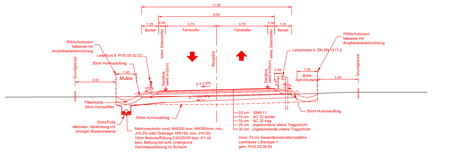

S8 Marchfeld Schnellstraße
Regelquerschnitt Rampen ASt Gänserndorf/Obersiebenbrunn
1-streifig - Damm
M=1:100

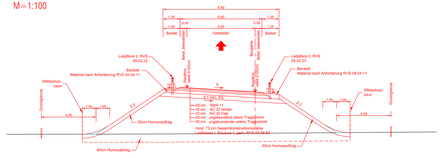

ASFINAG BAU MANAGEMENT GMBH
im Namen der
ASFINAG

S 8 MARCHFELD SCHNELLSTRASSE

Abschnitt West
KN S 1/S 8 - Ast Gänserndorf/Obersiebenbrunn (L 9)

km 0.00+00,00 - km 14.7+55,00
Projektlänge = 14.755,00m

EINREICHPROJEKT 2010

PLANTITEL
Projektänderung 2016
Regelquerschnitt

Änderung	
C	
B	
A	

PROJEKTSTEUERUNG
werner consult
ziviltechnikergesellschaft, schlachthofgasse 18, 1060 wien
tel: +43 01 913 68 0, fax: +43 01 913 68 889

PROJEKTANT
IBK Ingenieurbüro Krasser+Partner
ZT Gesellschaft mbH
Kirchengasse 43/1/1
A-1070 Wien
Tel.: +43 1 526 44 11
Fax: +43 1 526 44 11-20
ZVR-Nr.: 070 272 401
www.ibk.co.at
Projektgemeinschaft
BETEL & Partner
Verkehrsplanung
IBK Ingenieurbüro Krasser+Partner

KOORDINATION UMWELT
ö.NatschBest GmbH für Landschaftsplanung
Gumpendorfer Straße 63b
A-1060 Wien
Tel.: +43 (1) 49 24 90-0
Fax: +43 (1) 49 24 90-10
www.oekoBest.at

ASFINAG BAU MANAGEMENT GMBH
A-1030 WIEN, AUGARTENBRÜCKE 1

Projektleiter: Schröttlbauer eh.
Leiter Planung: Grünstäudl eh.
Planunterer ASFINAG:
BBH - DIPL.-ING. E. LIKASSETTI GMBH & CO. KG

Gezeichnet	Datum	Genehmigt	Datum
Bernd	August 2010	Grünstäudl	August 2010

MASSSTAB: 1:100
AUSFERTIGUNG
EINLAGE: PAE - 6.1

IBK Ingenieurbüro Krasser+Partner ZT Gesellschaft mbH
S 8 Marchfeld Schnellstraße
RQ 100
Blatt-Nr.: 1 Datum: 08.04.2010
Gez.: Bernd Geprüft: Likassetti
M: 1:100 Zeichnungsformat: A1
Dipl.-Ing. E.: Bl.-Nr.: Zeichn. Nr.: Datum:

1:100