


ASIGD Gänserndorf/
Obersiebenbrunn

Legende:

- Wirtschaftsweg "befestigt" / "unbefestigt"
- Mulde
- Damm
- Mulde
- Bankett
- Fahrbahn
- Mittelstreifen
- Fahrbahn
- Bankett
- Mulde
- Graben
- Einschnitt
- Stationierung
- Mittelstreifen
- Fahrbahn
- Bankett
- Mulde
- Böschungssicherung
- Damm
- Vogelschutzgebiet Sandboden und Praterterrasse
- Deponien und Verdachtsflächen
- Gemeindegrenze
- Kartastergrenze
- Rohrleitungen
- Druckleitung

--- G --- Gasleitung
 --- W --- Wasserleitung
 --- NW --- Nutzwasserleitung (Bewässerung)
 --- K --- Kanal
 --- E --- Elektrizitätsleitung unterirdisch
 --- f --- Elektrizitätsleitung oberirdisch
 --- TK --- Telekommunikation
 --- Di --- Ölleitung

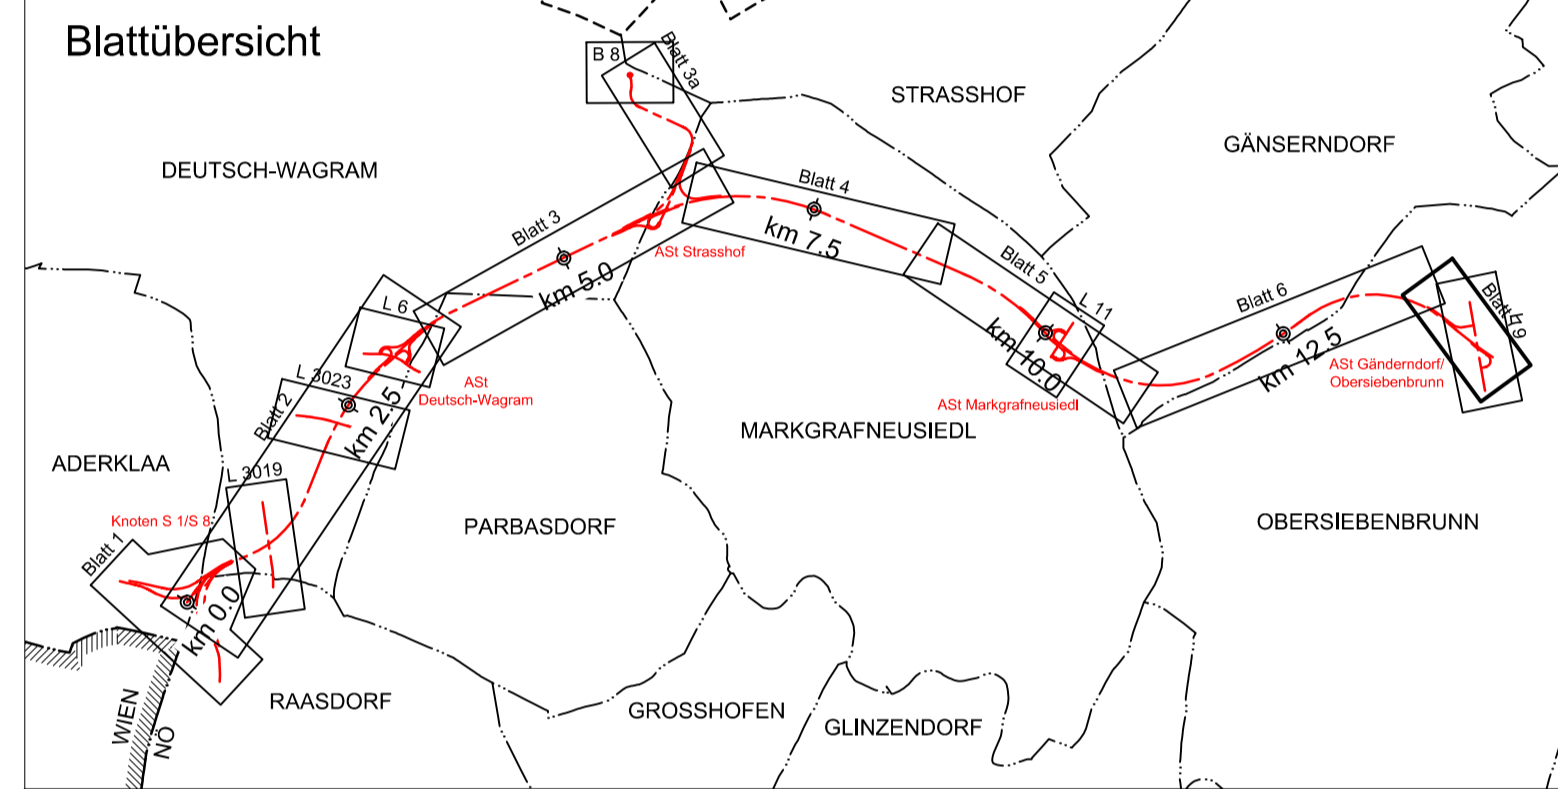

ASFINAG BAU MANAGEMENT GMBH
im Namen der

S 8 MARCHFELD SCHNELLSTRASSE
 Abschnitt West
 KN S 1/S 8 - ASIGD Gänserndorf/Obersiebenbrunn (L 9)
 km 0,00+00,00 - km 14,7+55,00
 Projektlänge = 14,755,00m
EINREICHPROJEKT 2010

PLANTITEL
 Projektänderung 2016
 Lageplan
 Blatt 7 - km 13,9 - km 14,755

<p>PROJEKTSTEUERUNG</p> <p>ziviltechniker gmbh, laibachstraße 10, 1200 wien tel. +43 (0) 1 313 60-0, fax +43 (0) 1 313 60-800</p>		<p>PROJEKTANT</p> <p>ibk Ingenieurbüro Kronawetter 27 Gesellschaft mbH Projektschicht 2010</p>	
<p>KOORDINATION UMWELT</p> <p>Zulieferer GmbH für Landschaftsplanung A-1030 Wien, Mödickegasse 4 tel. +43 (0) 1 40 40 90 fax +43 (0) 1 40 40 95 email: office@beittel.at www.beittel.at</p>		<p>ASFINAG BAU MANAGEMENT GMBH A-1030 WIEN, MOEDICKESTRASSE 16</p> <p>Projektleiter Schrottbauer eh. </p> <p>Leiter Planung Grünstaub eh. </p>	
Gezeichnet: Datum: Geprüft: Datum: Fiktion:	August 2016 August 2016 August 2016 0,87m ²	MASSSTAB 1:1.000	AUSFERTIGUNG PAE - 4.7