

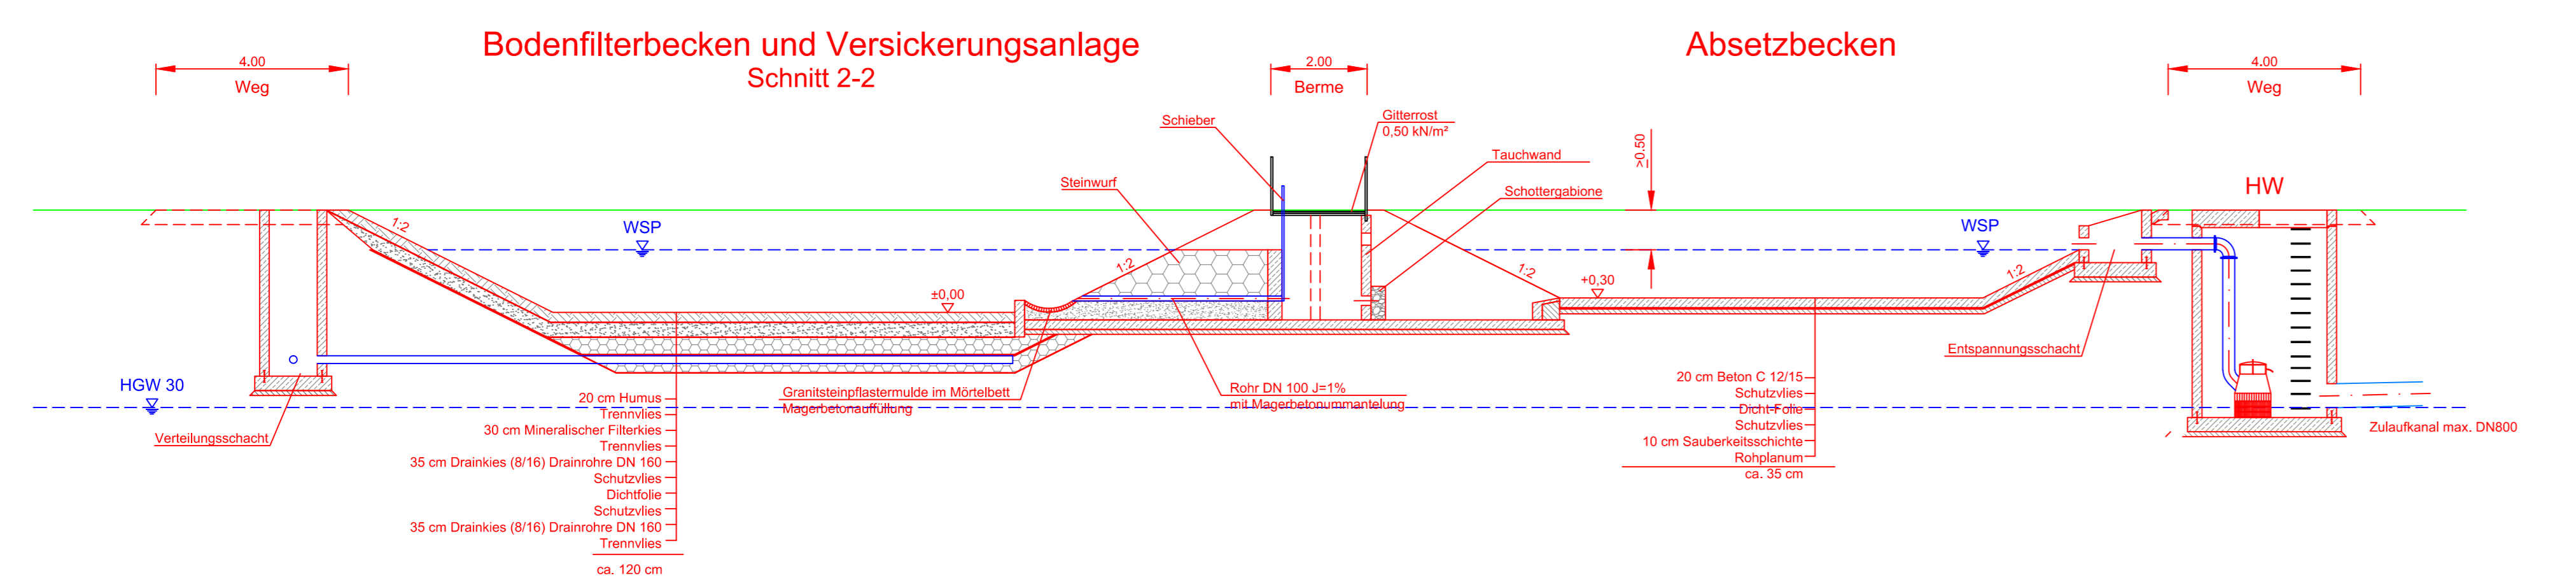
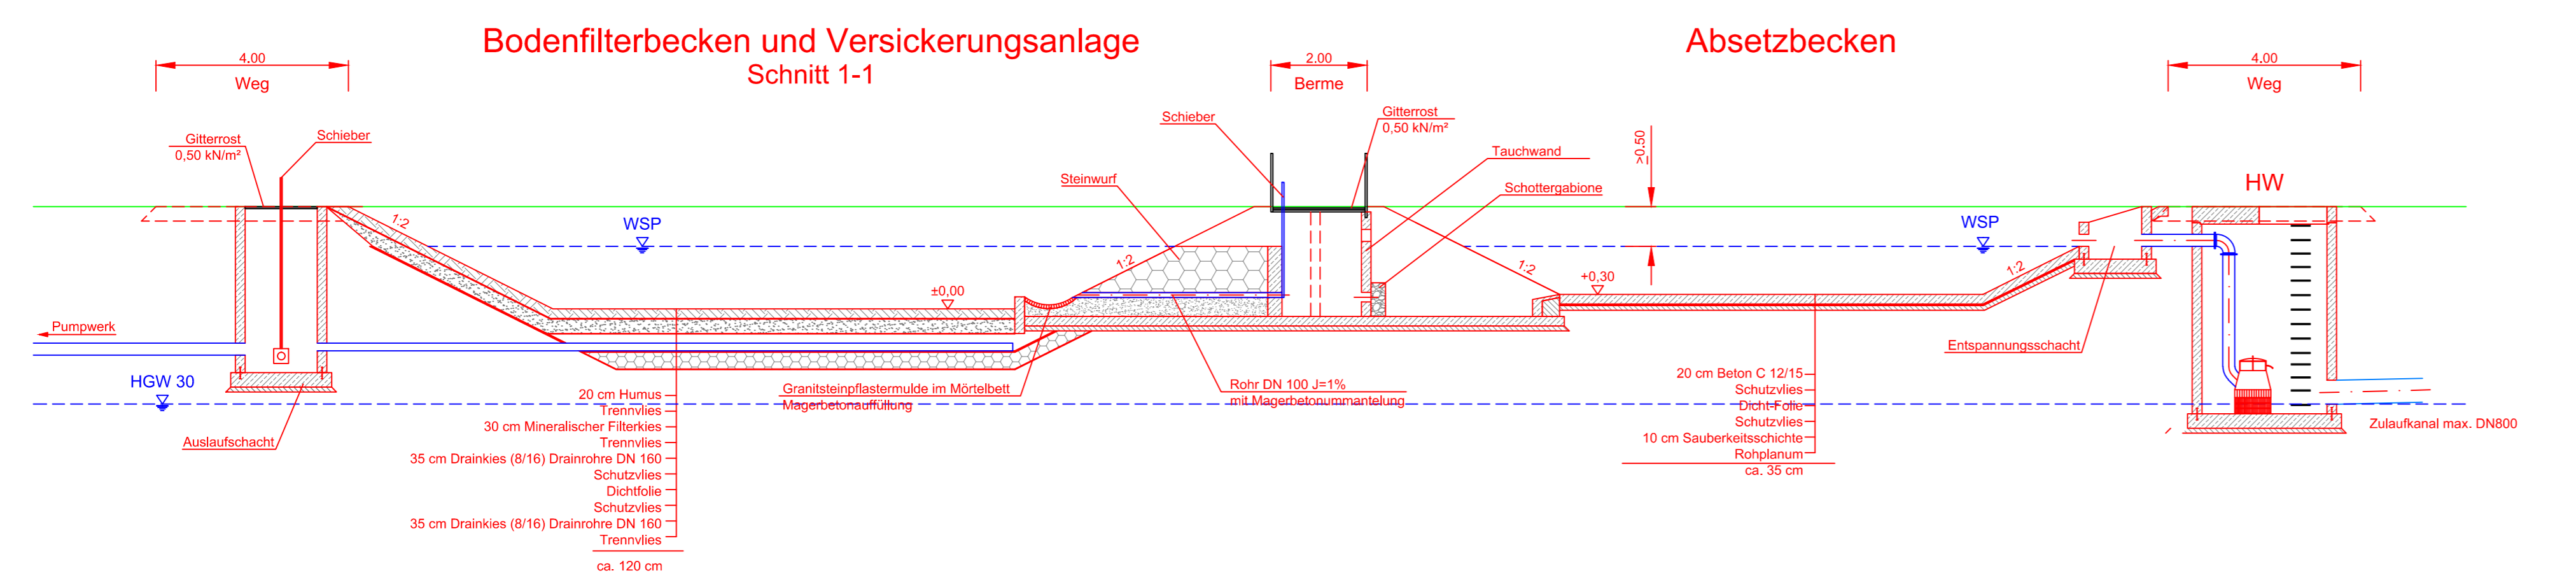



Pufferbecken und Versickerungsanlage Grundrißschema

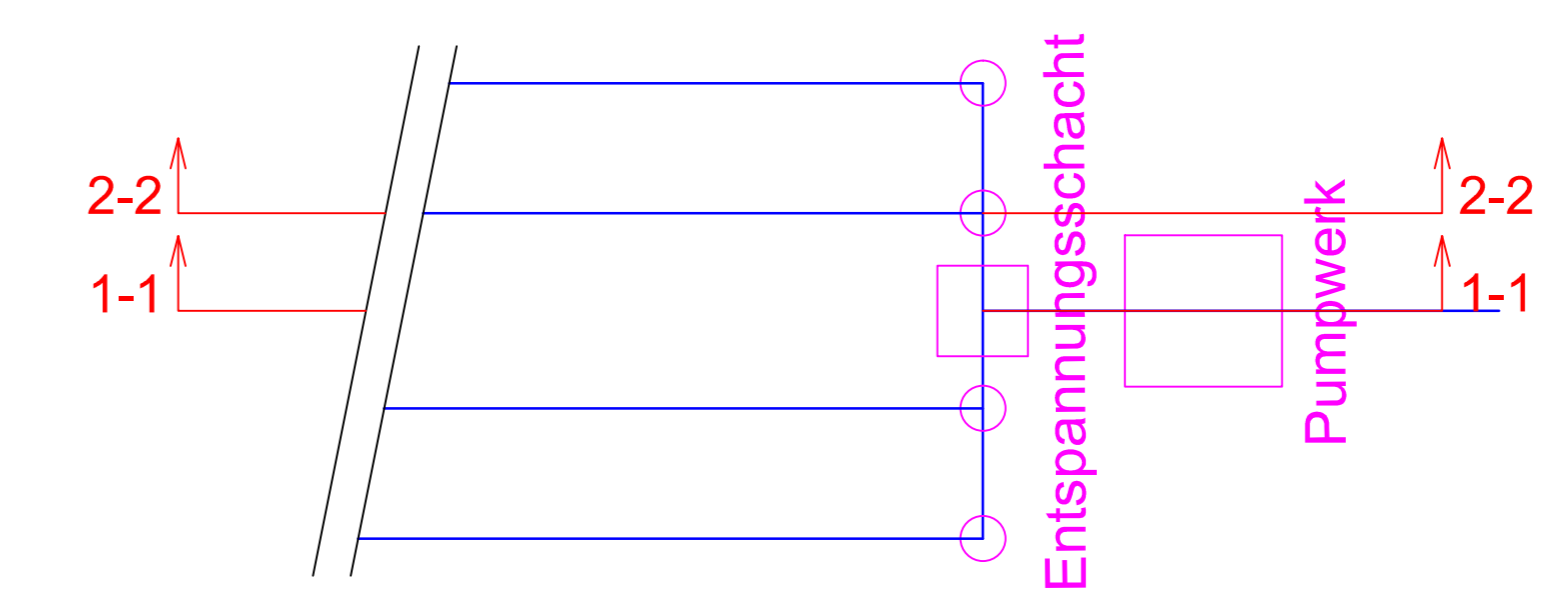


Druckleitung

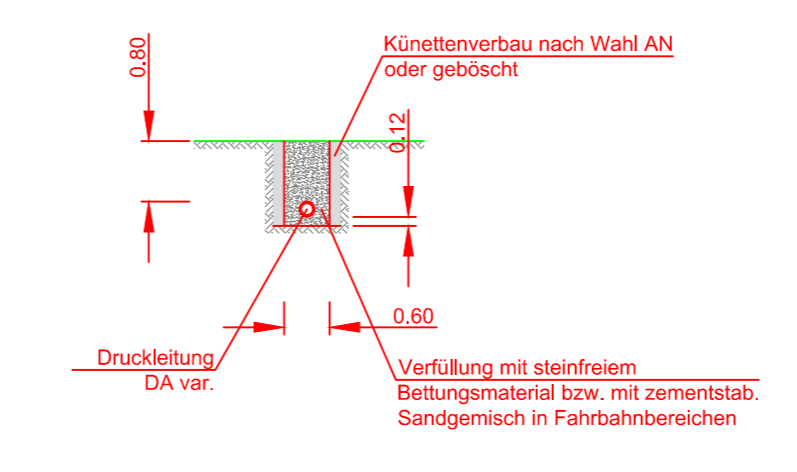

Absetz- und Bodenfilterbecken Versickerungsanlage Grundrißschema

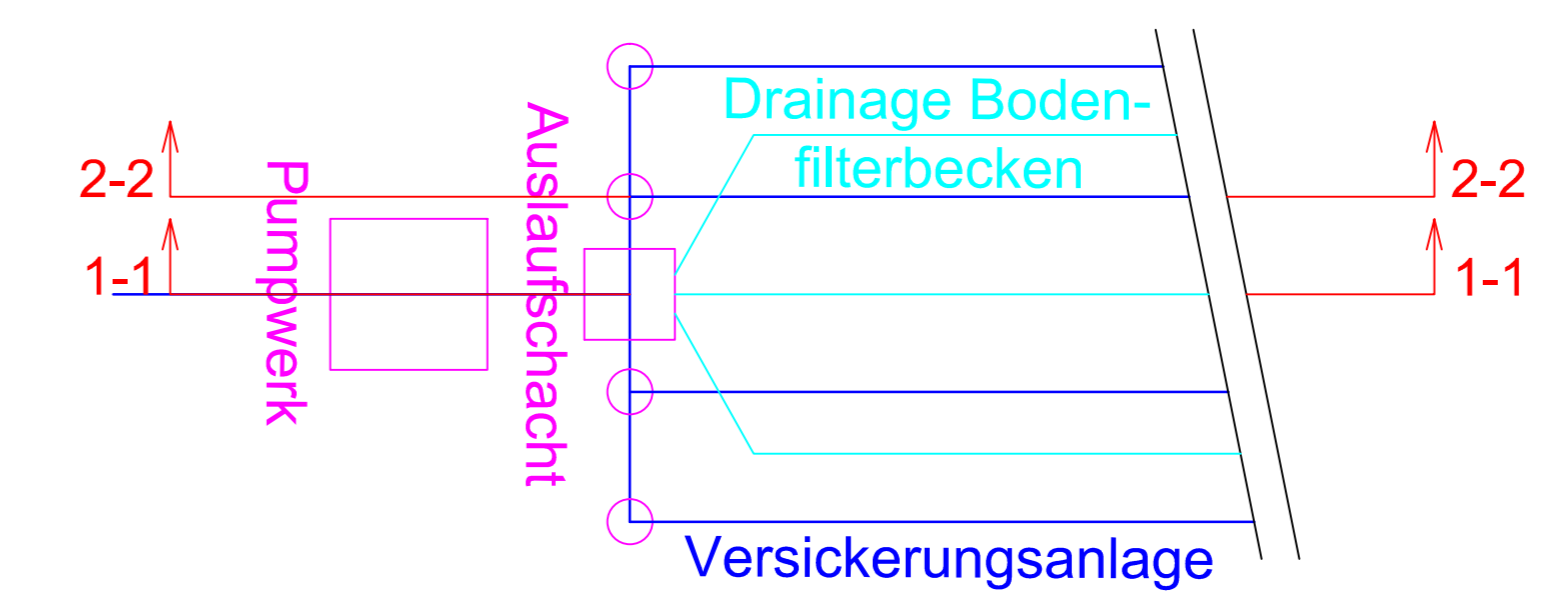


**ASFINAG BAU MANAGEMENT GMBH**  
 im Namen der



**S 8 MARCHFELD SCHNELLSTRASSE**  
**Abschnitt West**  
**KN S 1/S 8 - Ast Gänserndorf/Obersiebenbrunn (L 9)**  
 km 0.00+00.00 - km 14.7+55.00  
 Projektlänge = 14.755,00m  
**EINREICHPROJEKT 2010**

PLANTITEL: Projektänderung 2016  
 Regelquerschnitte  
 Entwässerung

Änderung	C	PROJEKTSTEUERUNG	PROJEKTANT
	B		
	A	ziviltechniker gmbh, leithastraße 10, 1200 wien tel +43 (0) 313 60-0, fax +43 (0) 313 60-800	
			<b>ASFINAG BAU MANAGEMENT GMBH</b> A-1030 WIEN, MODECENTERSTRASSE 16
			
		Ziviltechniker GmbH für Landschaftsplanung A-1040 WIEN, AOK-WALDPLATZ 4 Fax: +43 (0) 466 66 90-7 Tel: +43 (0) 466 66 90 e-mail: office@beitl.at www.beitl.at	Projektgeber: <b>Schröfelbauer eh.</b> Leiter Planung: <b>Grünstüdl eh.</b>
Gezeichnet:	HJ	MASSSTAB	AUSFERTIGUNG
Datum:	August 2016	<b>1:100</b>	EINLEGE
Gedruckt:	HZ		
Datum:	August 2016		
Fläche:	0,62m²		<b>PAE - 6.2</b>