


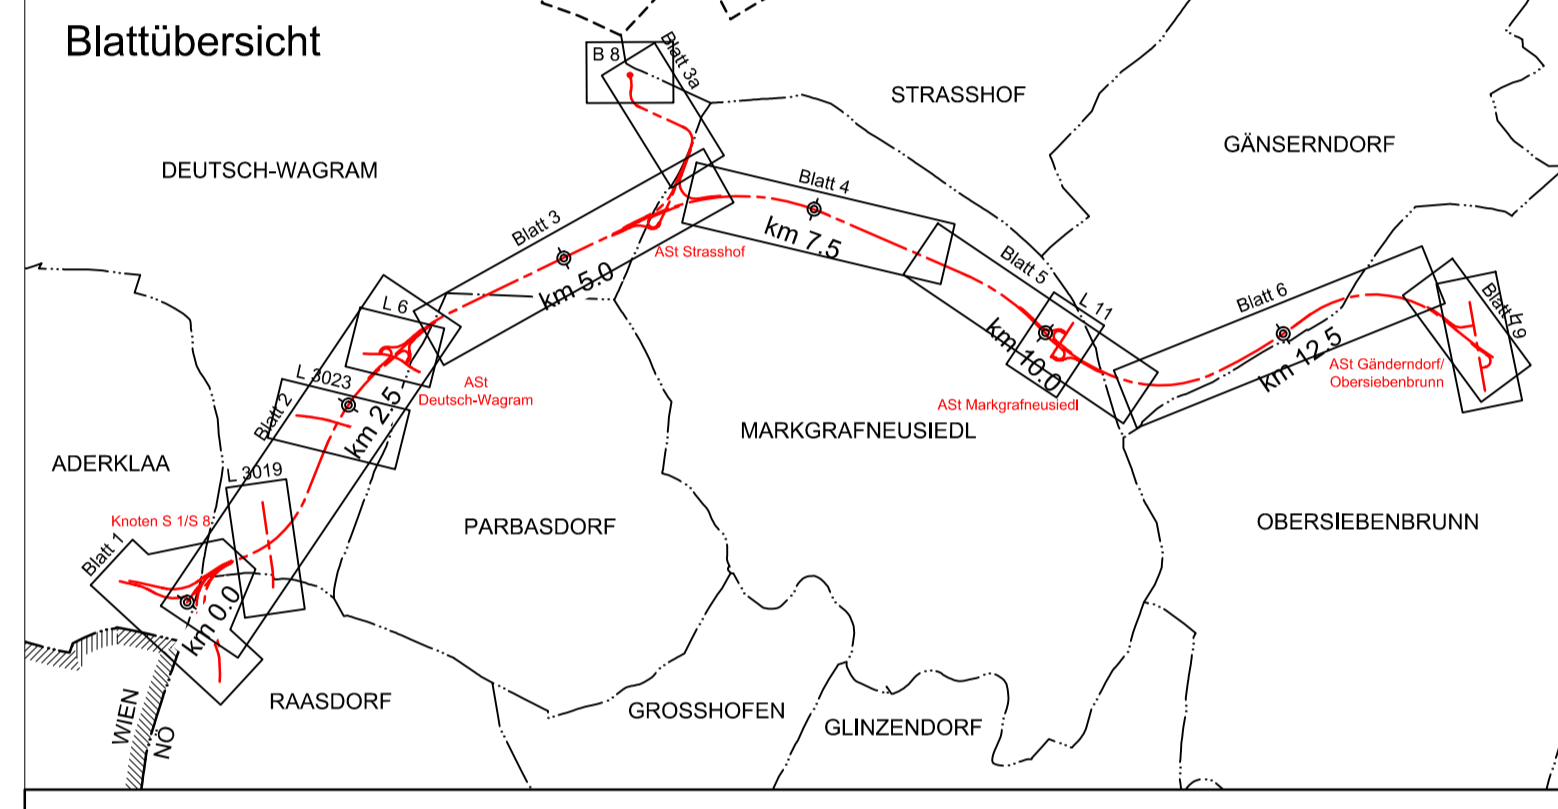

IBK Ingenieurbüro Kronawetter  
 ZT Gesellschaft mbH  
 SB Marchfeld Schnellstraße 02 K50  
 Pl. bis 20152-5-20-04  
 Genehmigt 2016, Blatt 3a/2016, Pfl. 388/05/PE-4.3a/03/STR/B/E  
 M: 1:1.000, E: PAE-4.3a, B: 3a, Ge: NJ, Gop:

**Legende:**

	Wirtschaftsweg "befestigt" / "unbefestigt"
	Mulde
	Damm
	Mulde
	Bankett
	Fahrbahn
	Mittelstreifen
	Fahrbahn
	Bankett
	Mulde
	Graben
	Einschnitt
	Stationierung
	Mittelstreifen
	Fahrbahn
	Bankett
	Mulde
	Böschungssicherung
	Damm
	Vogelschutzgebiet Sandboden und Praterterrasse
	Deponien und Verdachtsflächen
	G --- Gasleitung
	W --- Wasserleitung
	NW --- Nutzwasserleitung (Bewässerung)
	K --- Kanal
	E --- Elektrizitätsleitung unterirdisch
	f --- Elektrizitätsleitung oberirdisch
	TK --- Telekommunikation
	Oi --- Obleitung
	--- Gemeindegrenze
	--- Kartastergrenze
	--- Röhrliegungen
	--- Druckleitung



ASFINAG BAU MANAGEMENT GMBH  
 im Namen der



**S 8 MARCHFELD SCHNELLSTRASSE**  
 Abschnitt West  
 KN S 1/S 8 - AST Gänserndorf/Obersiebenbrunn (L 9)  
 km 0,00+00,00 - km 14,7+55,00  
 Projektlänge = 14.755,00m  
**EINREICHPROJEKT 2010**

PLANTITEL  
 Projektänderung 2016  
 Lageplan  
 Blatt 3a - Spange B 8

Änderung C B A	<b>PROJEKTSTEUERUNG</b>  werner consult stvtschneker@wernerconsult.at, laithastraße 10, 1200 wien tel. +43 (0) 1 313 60-0, fax +43 (0) 1 313 60-800	<b>PROJEKTANT</b>  IBK Ingenieurbüro Kronawetter ZT Gesellschaft mbH Projektschwerpunkt 2012 A: 1030 Wien, Mollnbergstraße 4 Tel: +43 (0) 1 313 60-0 Fax: +43 (0) 1 313 60-800 email: office@ibk.at www.ibk.at	<b>PROJEKTMANAGEMENT</b>  BEITL Zuböckner GmbH für Landschaftsplanung Au-104 Wien, Mollnbergstraße 4 Tel: +43 (0) 1 313 60-0 Fax: +43 (0) 1 313 60-800 email: office@beittel.at www.beittel.at	<b>PROJEKTMANAGEMENT</b>  ASFINAG BAU MANAGEMENT GMBH A-1030 WIEN, MOEDLNERSTRASSE 16 Projektschwerpunkt 2012 A: 1030 Wien, Mollnbergstraße 4 Tel: +43 (0) 1 313 60-0 Fax: +43 (0) 1 313 60-800 email: office@ibk.at www.ibk.at
Gezeichnet: August 2016 Datum: August 2016 Geprüft: August 2016 Datum: August 2016 Freigegeben: 0.87m²	MASSSTAB <b>1:1.000</b>	AUSFERTIGUNG <b>PAE - 4.3a</b>	EINLAGE <b>PAE - 4.3a</b>	Projektleiter: Schrotflebauer eh. Leiter Planung: Grünsteidl eh.