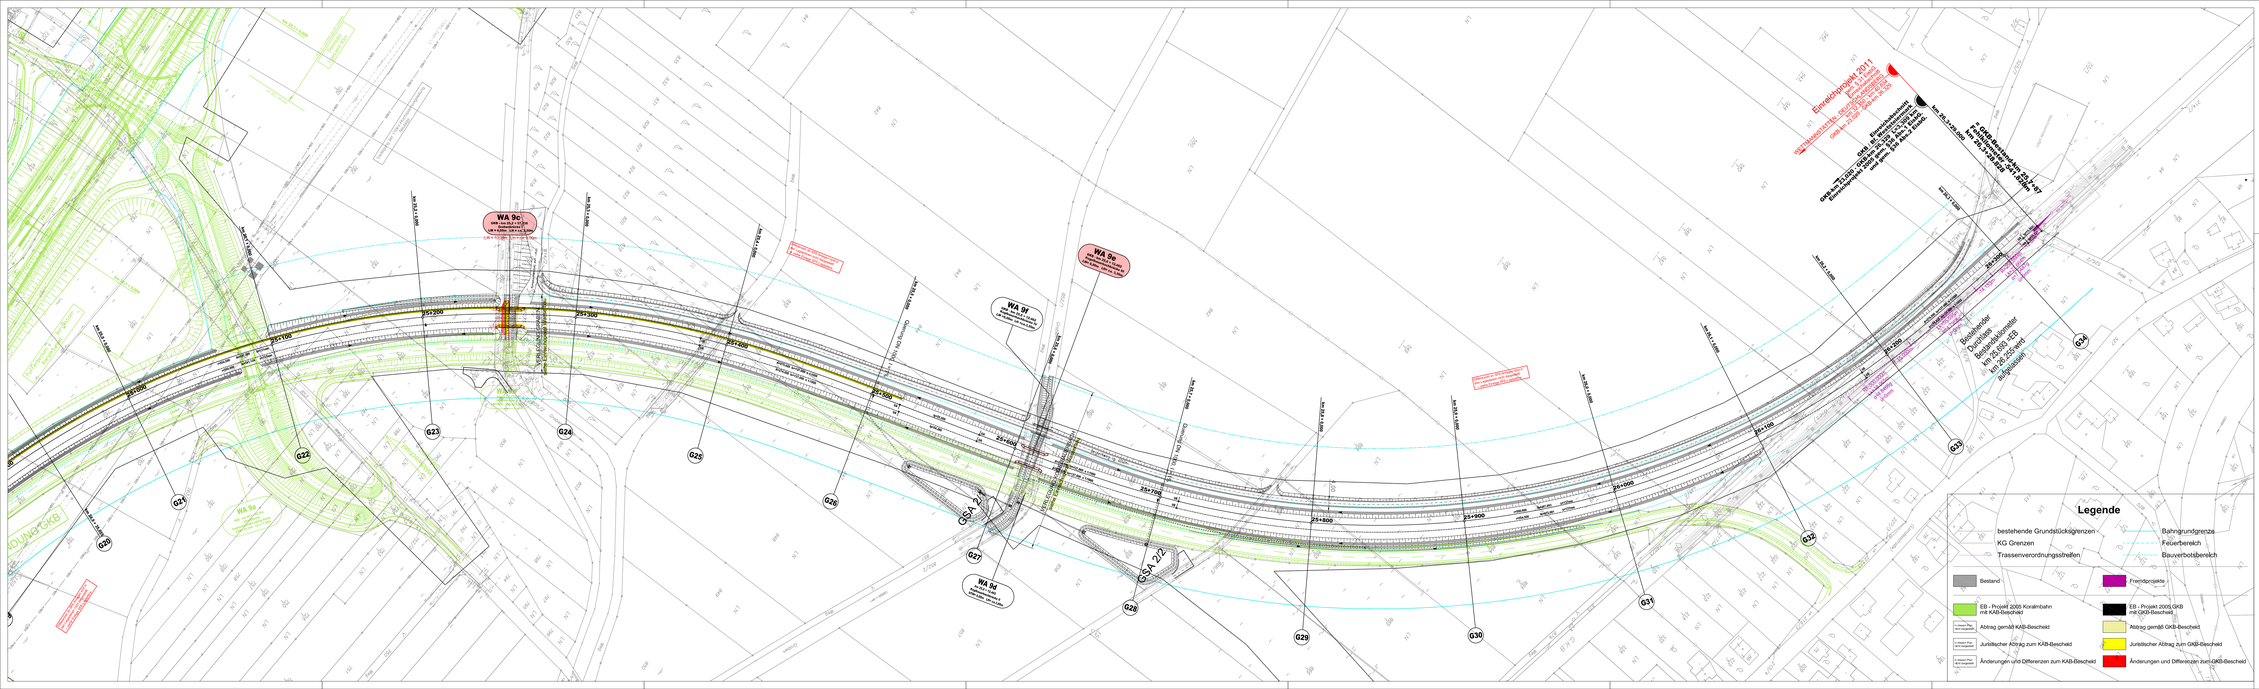

Lageplanübersicht

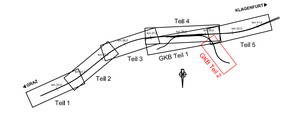

REV.	DATUM	BEARB.	GEZ.	GEPR.	BESCHREIBUNG DER ÄNDERUNG	ZUSTIMMUNGSVERMERK
05						
04						
03						
02						
01						

K_WD-EB01-500SP-02-3702-F00

ÖBB-Infrastruktur AG
Geschäftsbereich Neu- und Ausbau

KORALMBAHN
GRAZ - KLAGENFURT

EINREICHPROJEKT 2011

UVP-Abschnitt Wettmannstätten - St. Andrä
Einreichabschnitt Wettmannstätten - Deutschlandsberg
Koralmbahn km 32,350 - km 40,834
GKB km 23,020 - km 26,329

Bahnbau - Unterbau

PLANUNGSGEMEINSCHAFT KORALMBAHN
WERNER CONSULT ZT-GmbH
Bernard-Krog ZT-GmbH
1200 WIEN, Lettnerstrasse 10 Tel 01/331 02 ... E-Mail: wien@wernerconsult.at
IPOK ZT-GmbH

	DATUM	NAME
BEARBEITET	21.03.2011	PV
GEZEICHNET	21.03.2011	PV
GEPRÜFT	21.03.2011	DE

Plangröße: 1.684 x 2.454 = 4,13m²
File: LP_250.dwg
GZ: 2004-044

ÖBB INFRASTRUKTUR AG GESCHÄFTSBEREICH Neu- und Ausbau

PLANFREIGABE DER	DATUM	NAME
FACHABTEILUNG	April 2011	DI BURGHART e.h.
PROJEKTLEITUNG	April 2011	Mag. HARER e.h.

PLANINHALT

LAGEPLAN
GKB TEIL 2
GKB km 25,050 - km 26,329

PLANVERSION: A B C D E F G H J

MASSSTAB	PLANNUMMER	ERLAGE	
1:1000	K_WD-EB01-500SP-02-3702-F00	3702	