
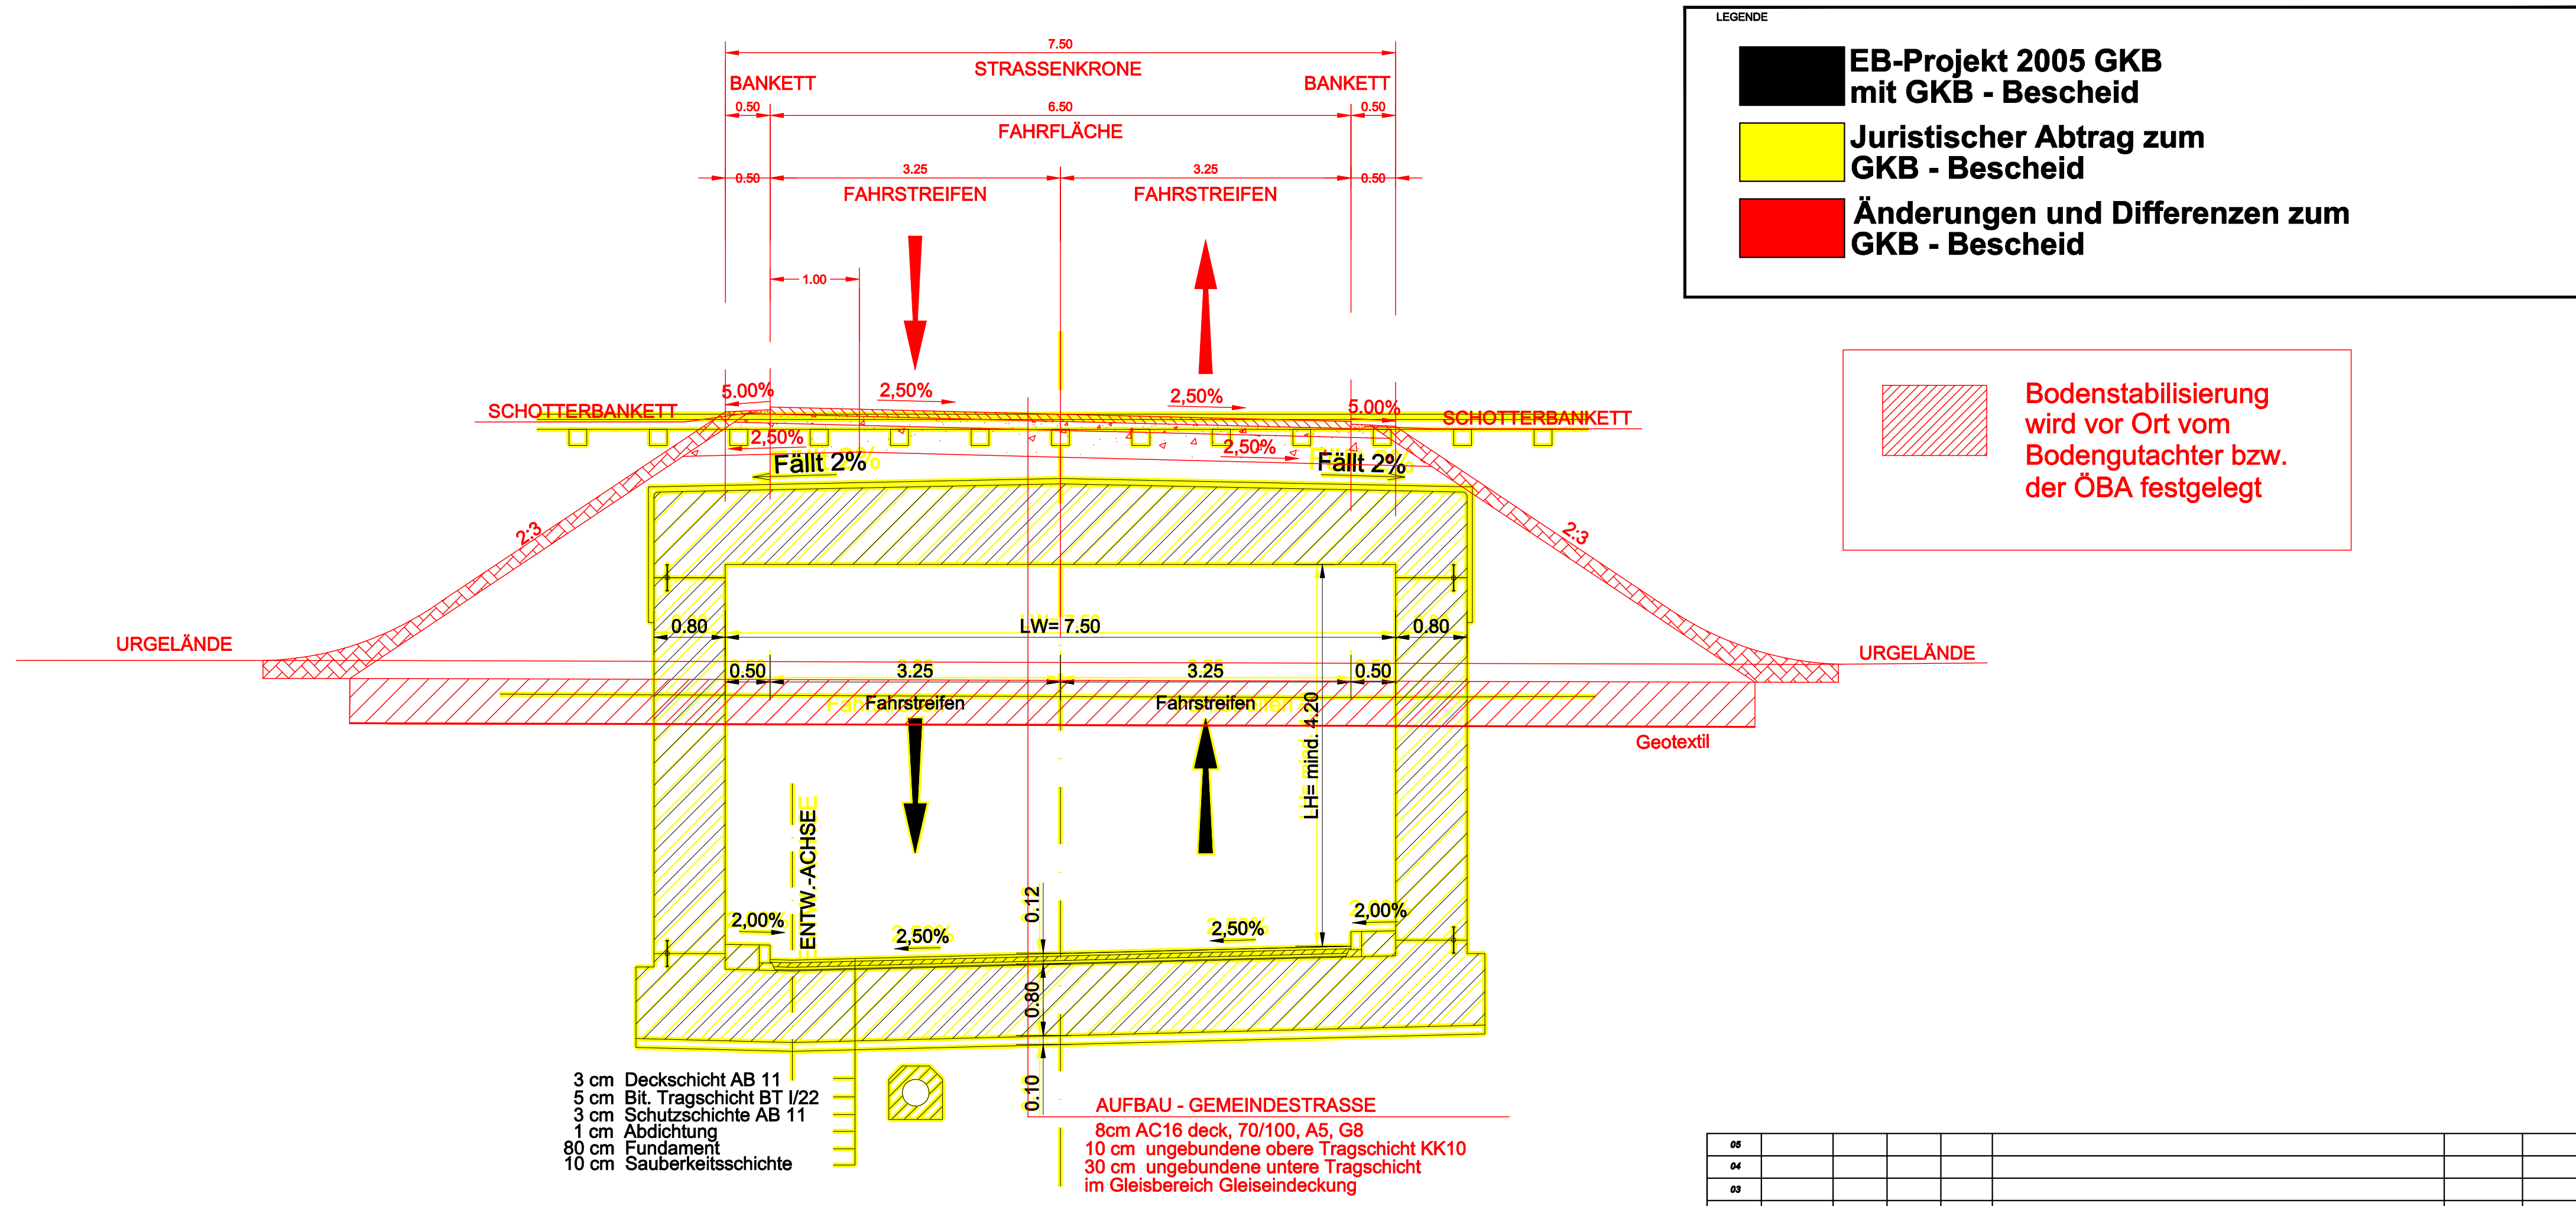
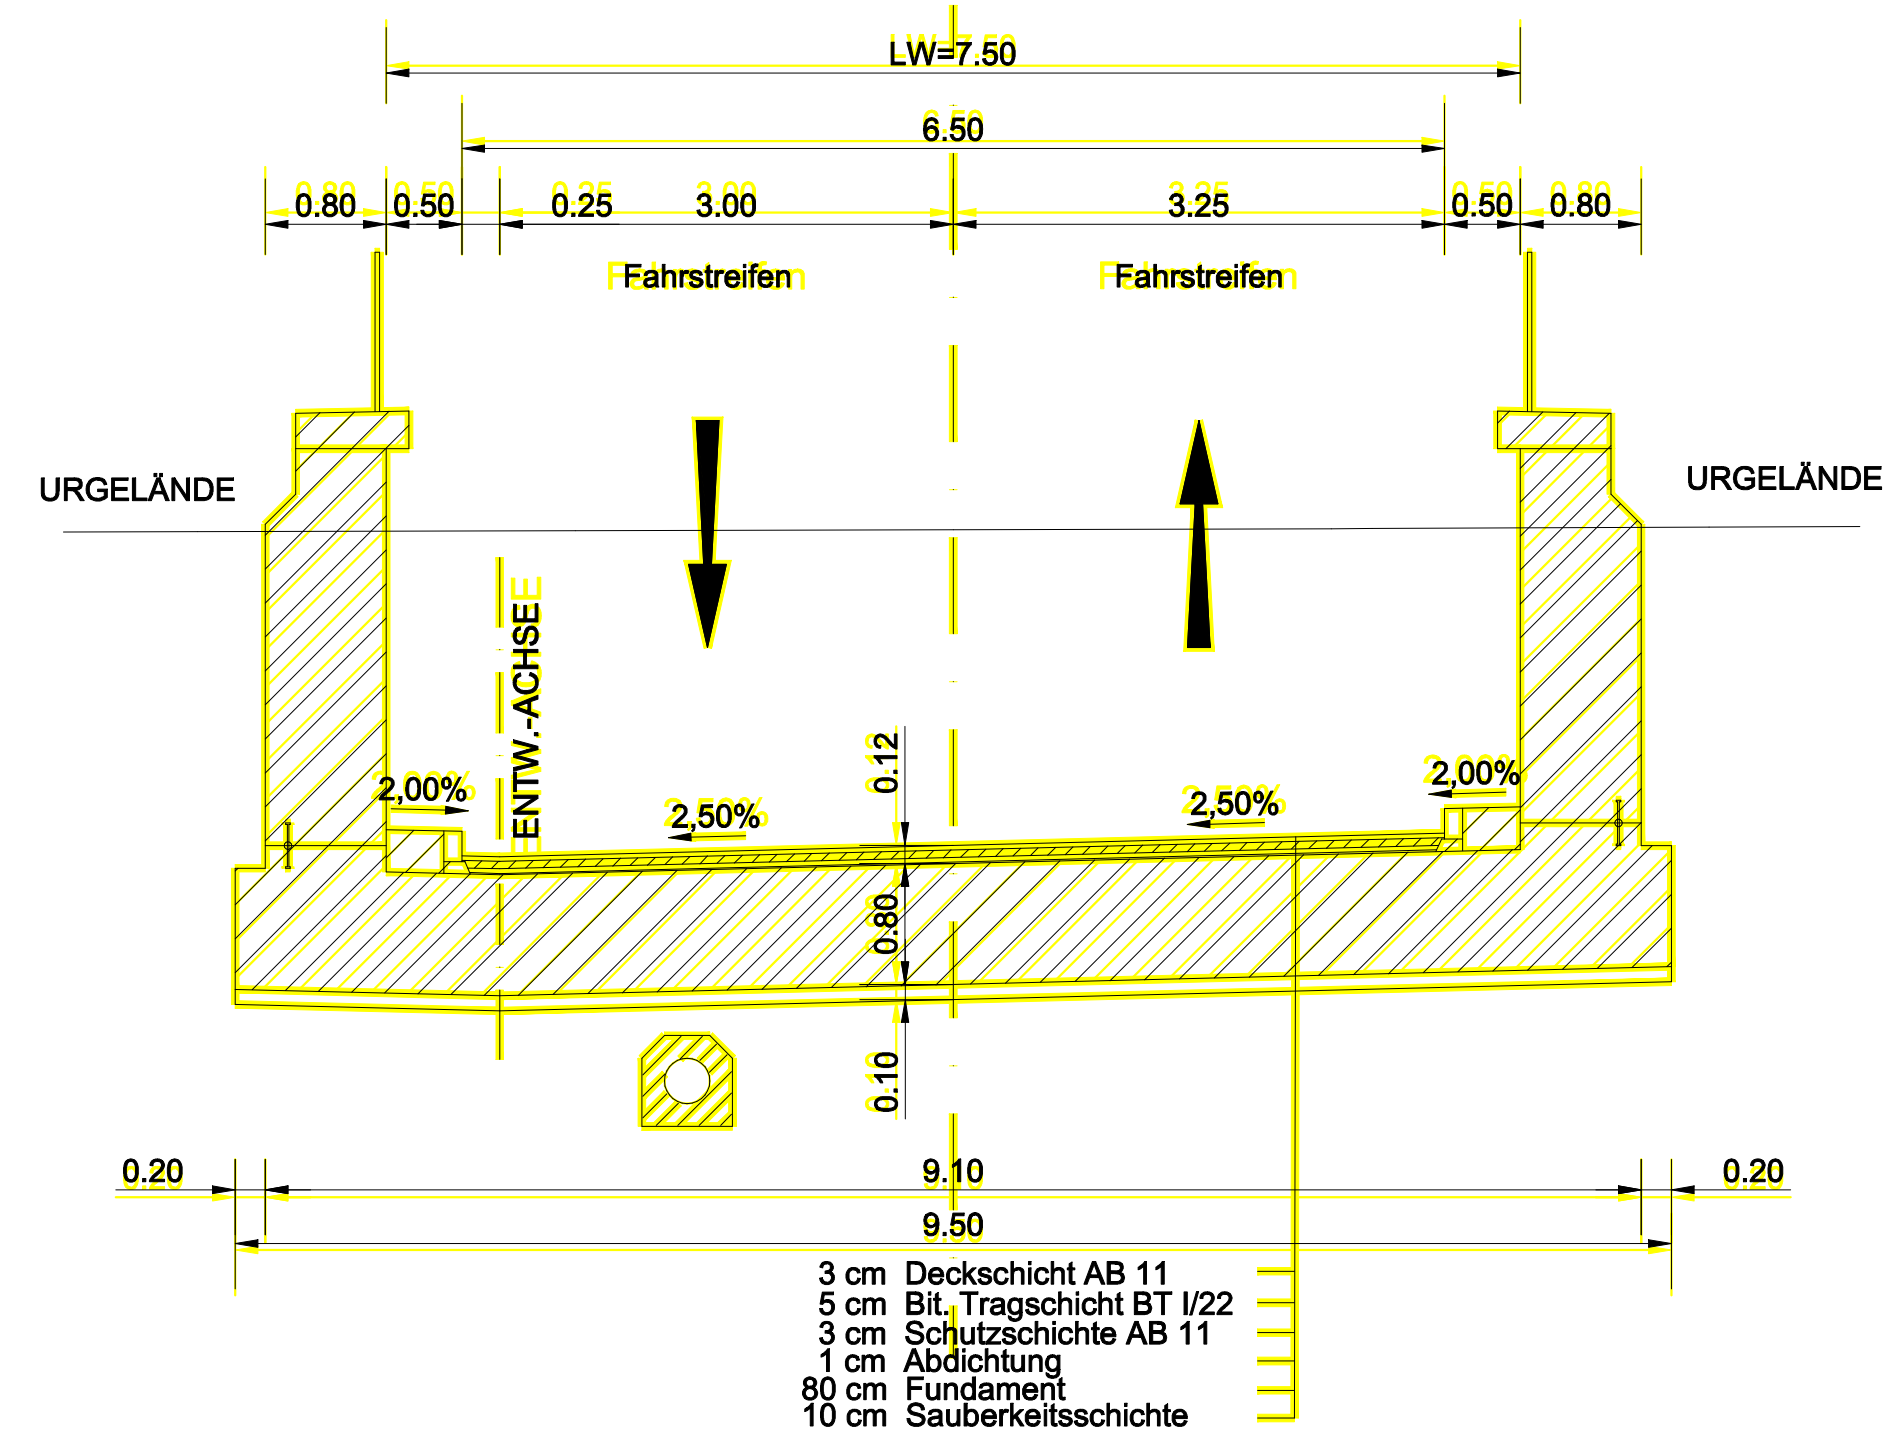


Regelquerschnitt entfällt

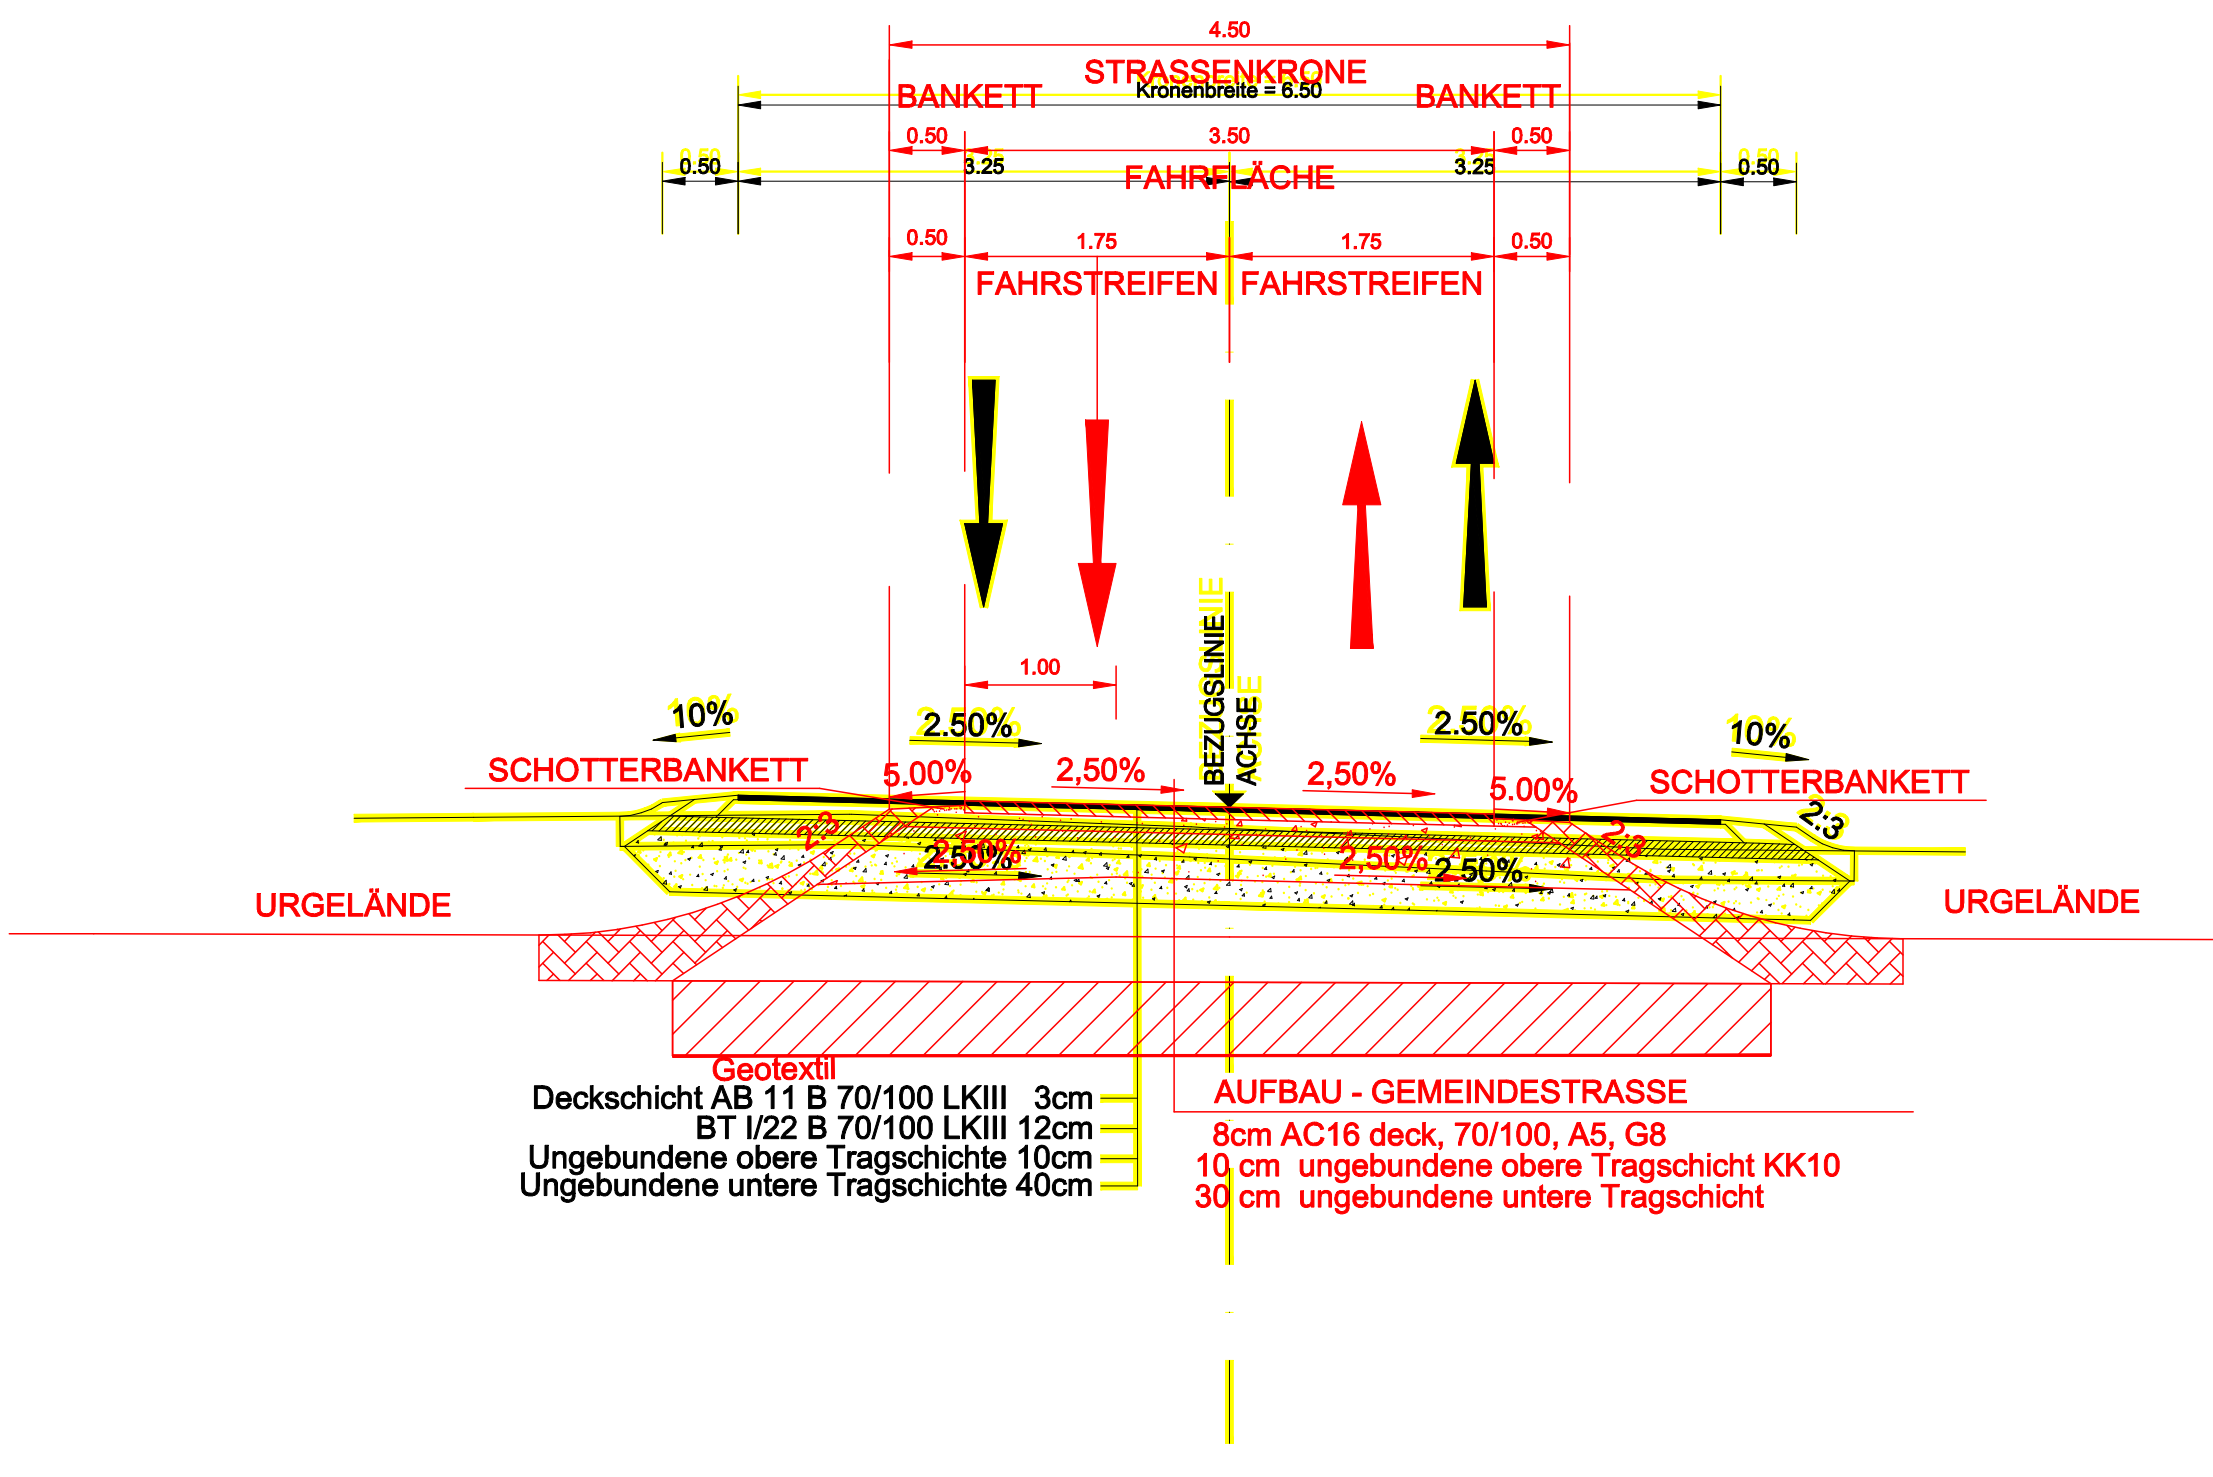

LEGENDE

- EB-Projekt 2005 GKB mit GKB - Bescheid
- Juristischer Abtrag zum GKB - Bescheid
- Änderungen und Differenzen zum GKB - Bescheid

Bodenstabilisierung wird vor Ort vom Bodengutachter bzw. der ÖBA festgelegt

REV.	DATUM	BEARB.	GEZ.	GEPR.	BESCHREIBUNG DER ÄNDERUNG	ZUSTIMMUNGSVERMERKE
05						
04						
03						
02						
01						

K_WD-EB01-306SB-03-3113-F00

ÖBB ÖBB-Infrastruktur AG
Geschäftsbereich Neu- und Ausbau

KORALMBAHN
GRAZ - KLAGENFURT

EINREICHPROJEKT 2011

UVP-Abschnitt Wettmannstätten - St. Andrä
Einreichabschnitt Wettmannstätten - Deutschlandsberg
Koralmbahn km 32,350 - km 40,834
GKB km 23,020 - km 26,329

Straße

<p>PLANUNGSGEMEINSCHAFT KORALMBAHN WERNER CONSULT ZT-GmbH Bernard-Ing ZT-GmbH IKK ZT-GmbH 1200 WIEN, Leithastrasse 10 Tel 01/313 80 E-Mail: wien@wernerconsult.at</p>	BEARBEITET	11.05.2011	Frka
	GEZEICHNET	14.04.2011	Mib
	GEPRÜFT	11.05.2011	Frwa

Plangröße: 1,47m x 0,30m = 0,44m²
File: V0353_11_0072_01.dwg GZ: 2383

ÖBB INFRASTRUKTUR AG GESCHÄFTSBEREICH Neu- und Ausbau	PLANFREIGABE DER FACHABTEILUNG	DATUM	NAME
	PLANFREIGABE DER PROJEKTLEITUNG	01.05.2011	DI BURGHART e.h.

PLANINHALT	Regelquerschnitt Gemeindegweg Grubdorfweg - Schröttenweg	AUSFERTIGUNG
MASSSTAB	1:50	PLANNUMMER
	K_WD-EB01-306SB-03-3113-F00	EINLAGE
		3113