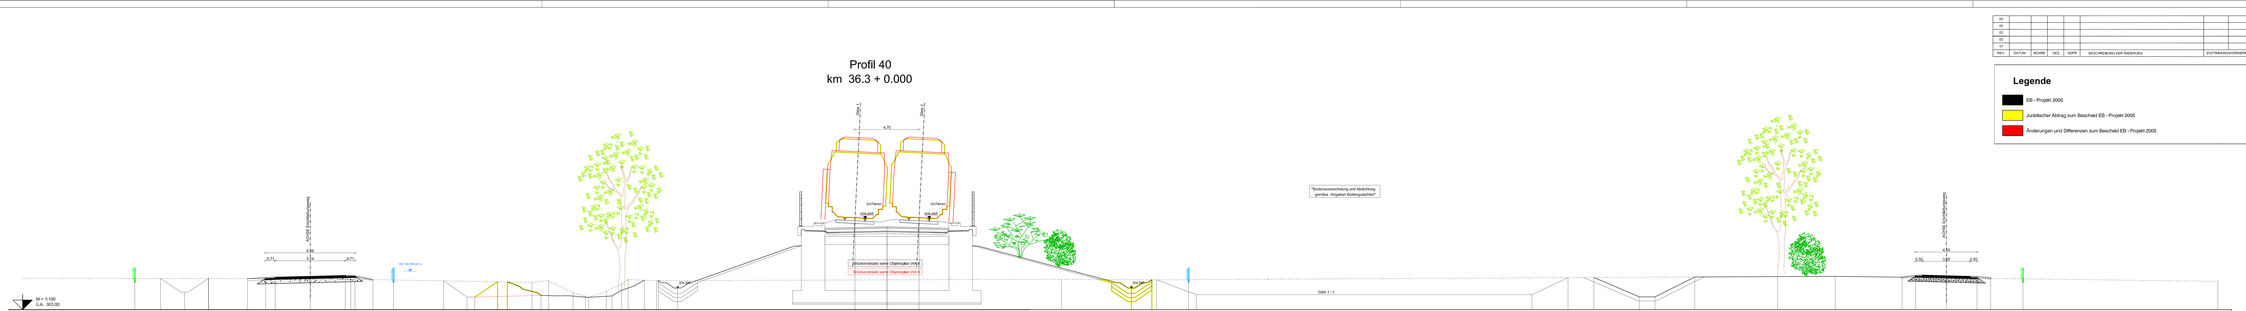

Entf. Projekt	304.998 304.957 304.778 304.758 304.418 304.378 304.253 304.213 304.093 304.053 303.997 303.957 303.877 303.837 303.773 303.733 303.693 302.213