

Übergangsbogen
A= 250.000
lg= 78.125 m

Gerade
lg= 104.772 m

Bogen
R= 800.000 m
lg= 394.369 m

Übergangsbogen
A= 250.000
lg= 78.125 m

Übergangsbogen
A= 300.000
lg= 90.000 m

Bogen
R= 1000.000 m
lg= 750.060 m

S 8, Marchfeld Schnellstraße
Abschnitt West
von km 0,000 bis km 14,755
lg= 14,755 km

Anbindung an Widerlager

Anbindung an Widerlager

Anbindung an Widerlager

Anbindung an Widerlager

Anbindung an Widerlager

Anbindung an Widerlager

Anbindung an Widerlager

Anbindung an Widerlager


Anbindung an Widerlager

Anbindung an Widerlager


Anbindung an Widerlager



Anbindung an Widerlager

Anbindung an Widerlager

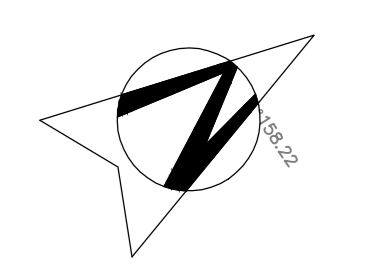

Kleberand

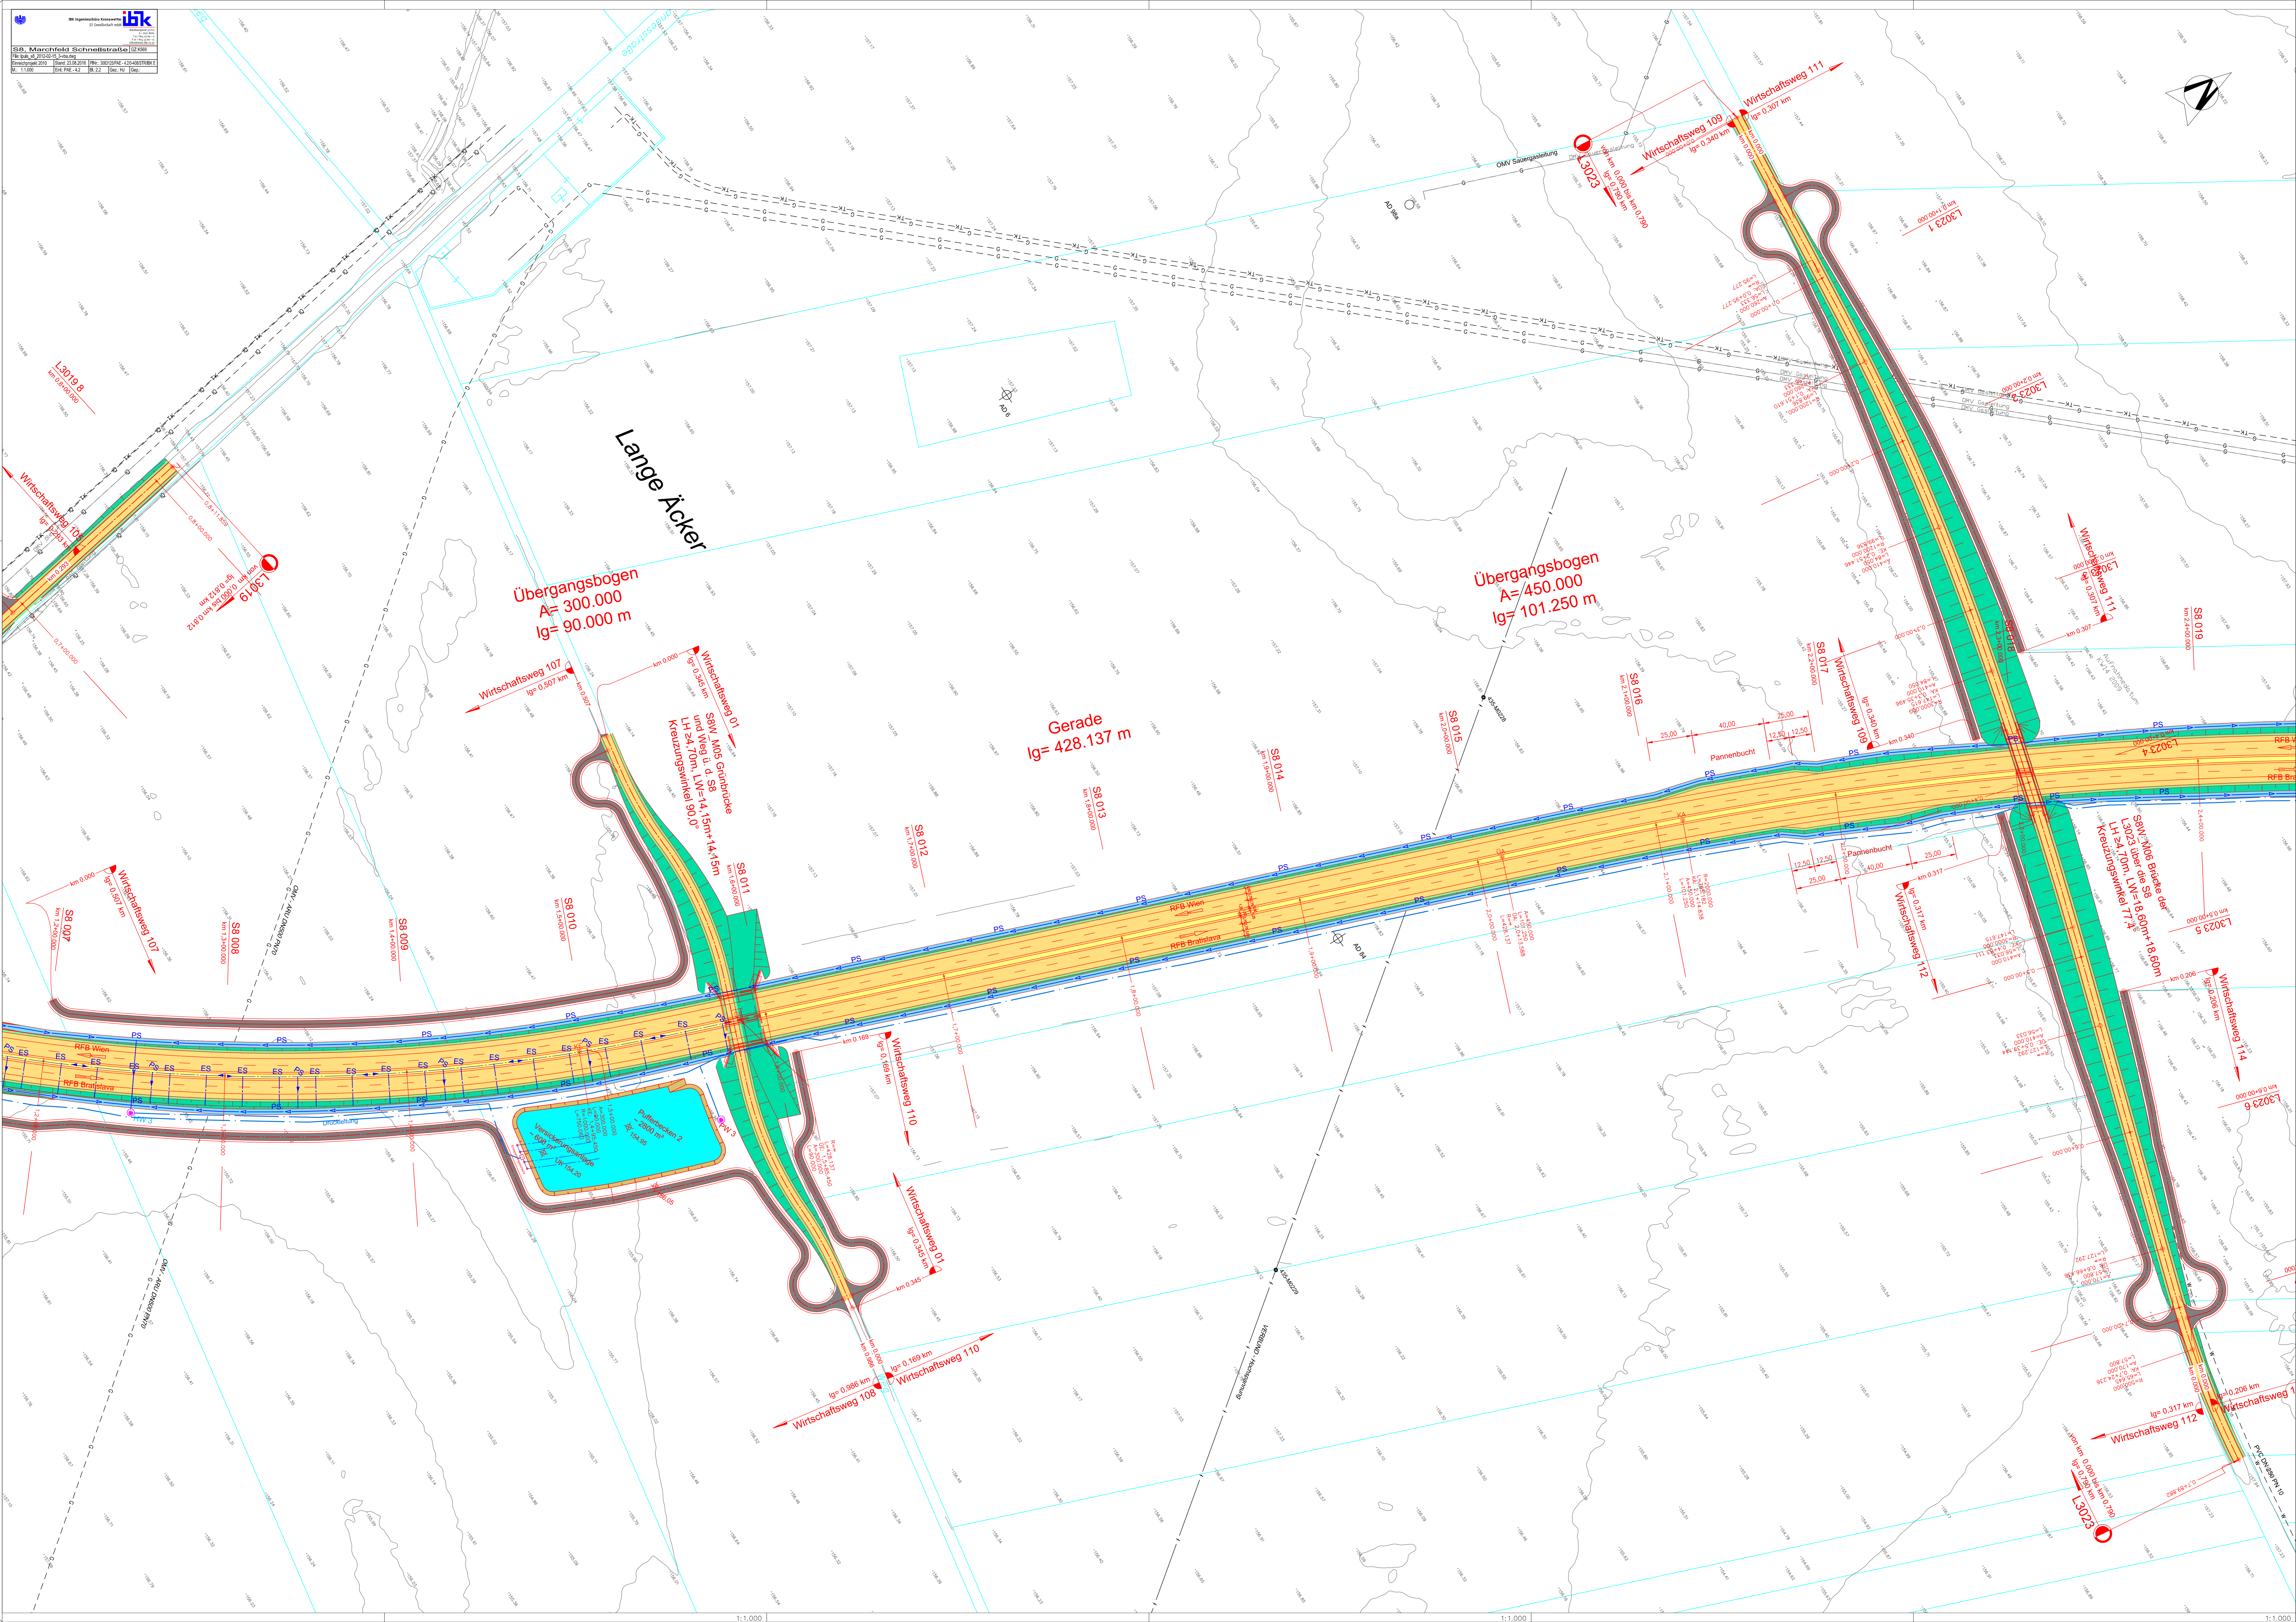


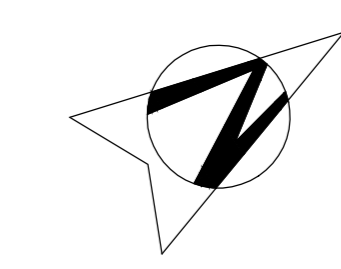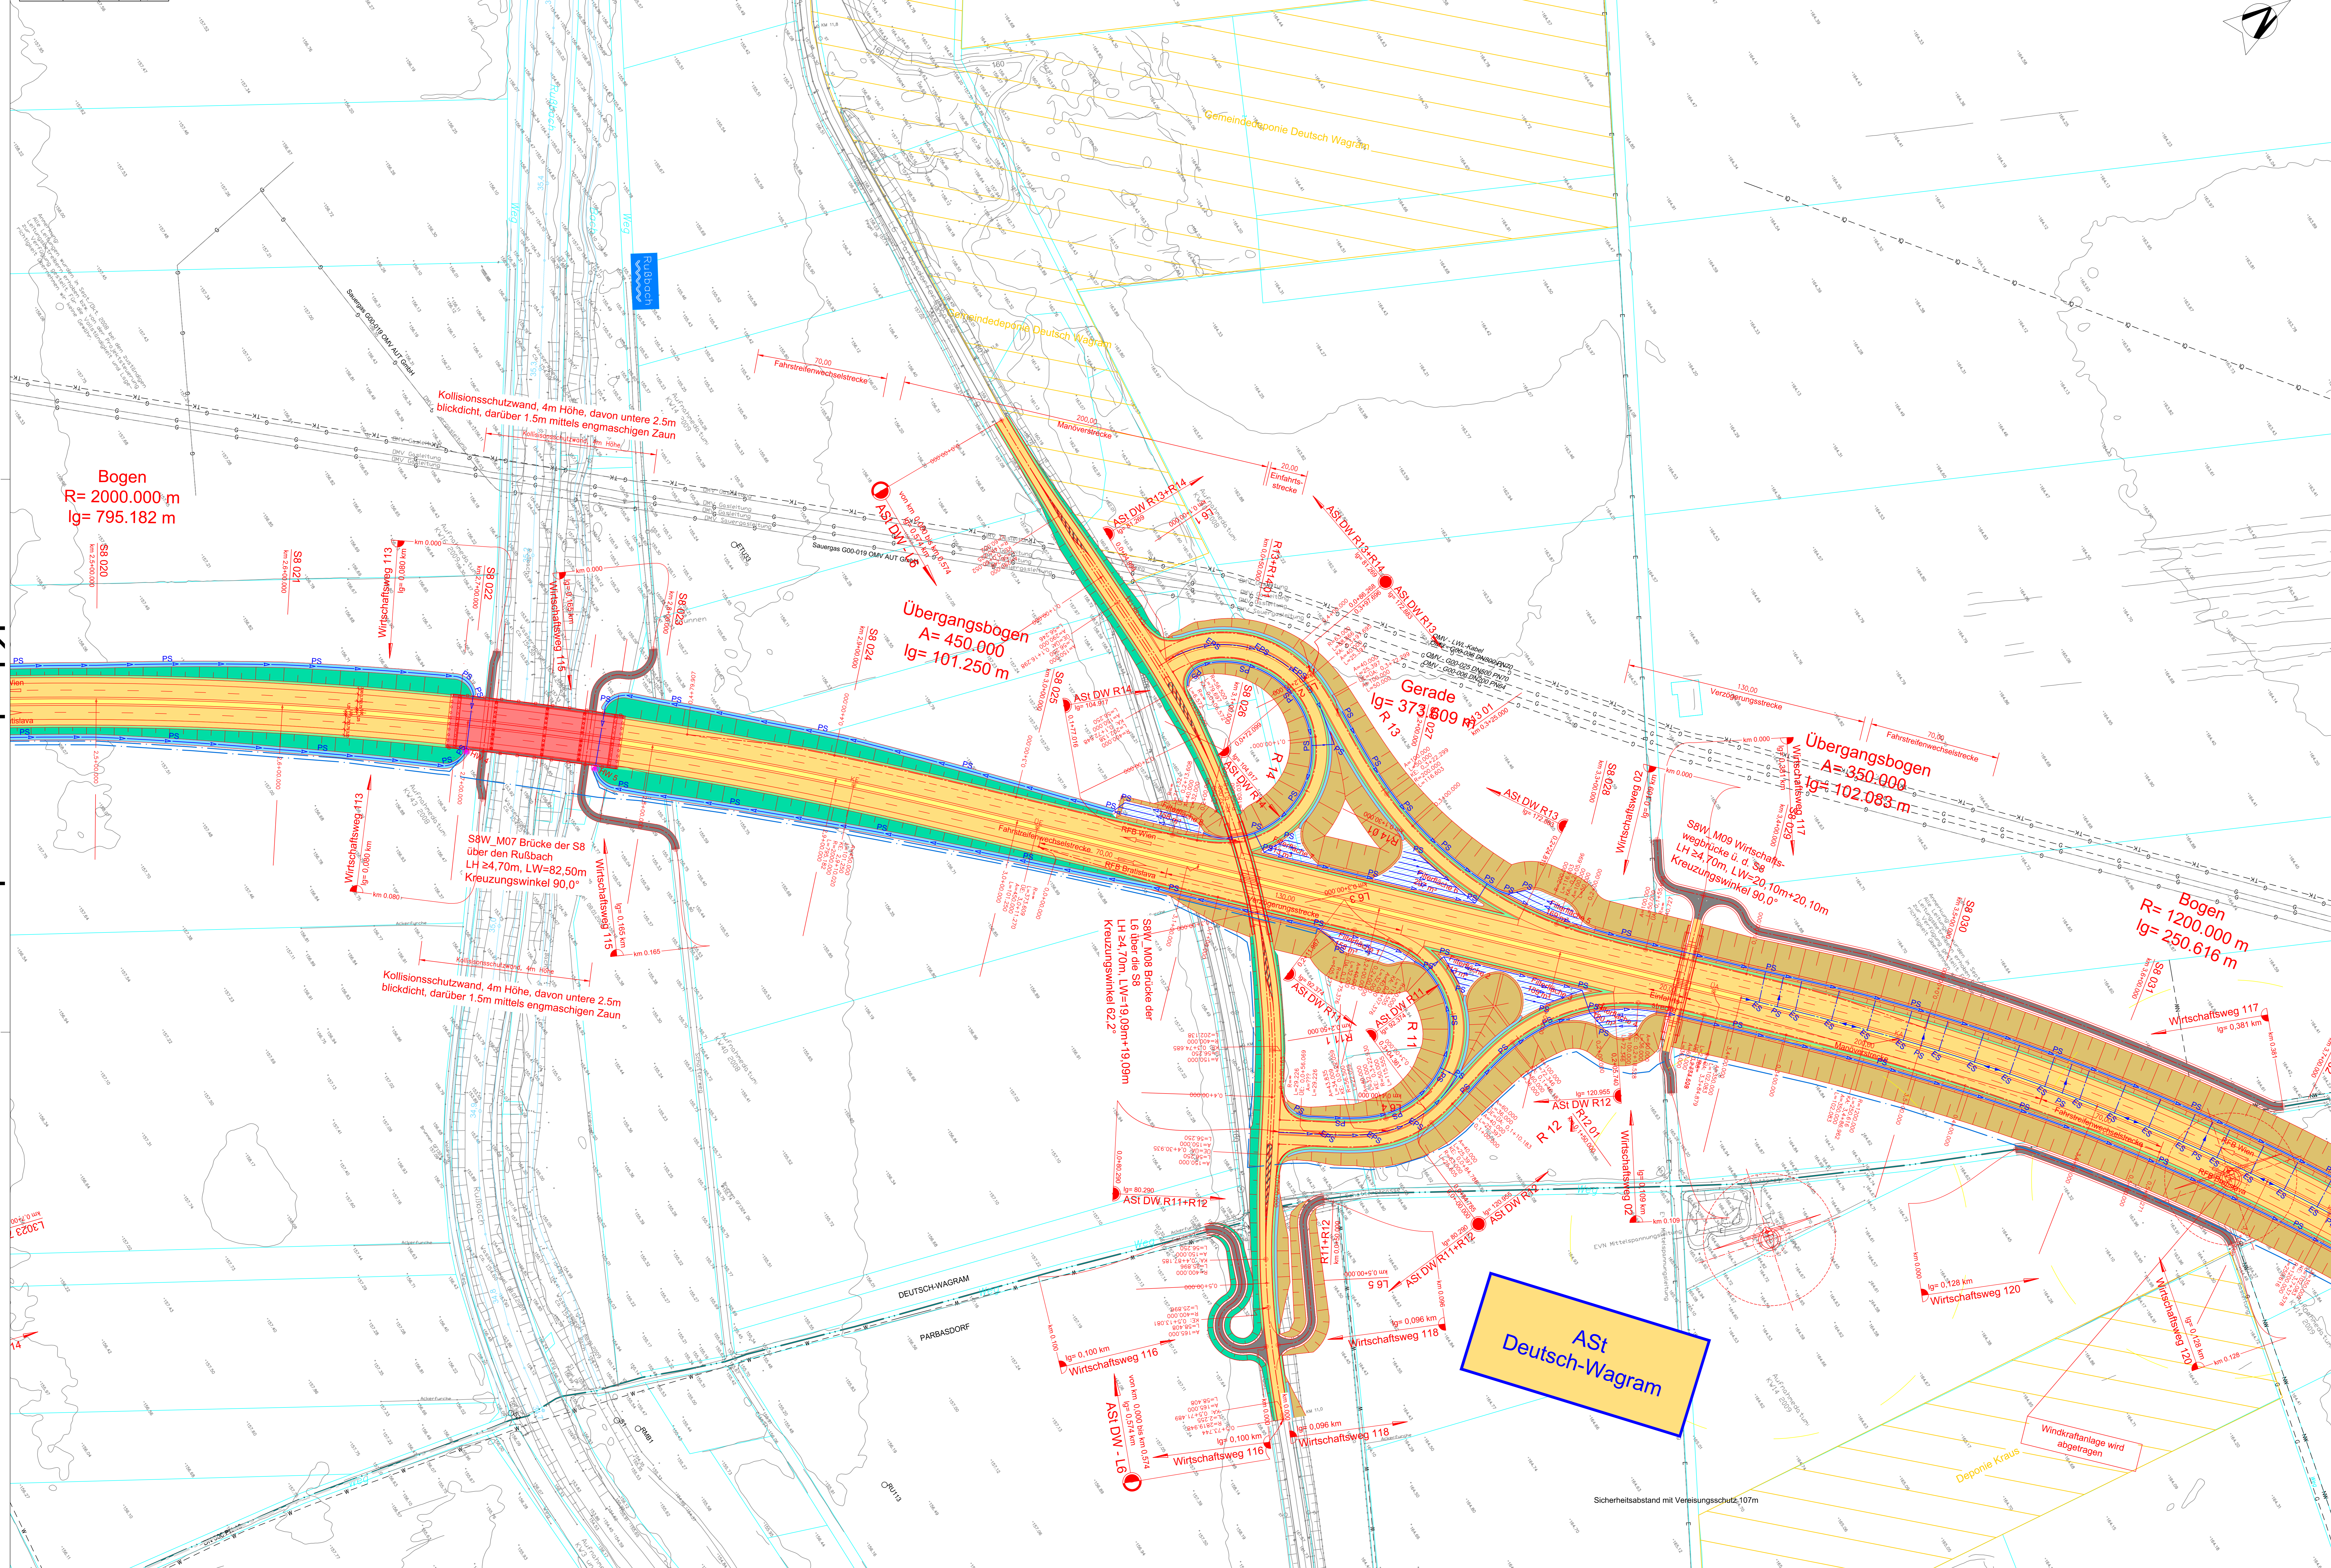

Legende:

- Wirtschaftsweg "befestigt" / "unbefestigt"
- Mulde
- Bankett
- Fahrbahn
- Mittelstreifen
- Fahrbahn
- Bankett
- Mulde
- Graben
- Einschnitt
- Stationierung
- Mittelstreifen
- Fahrbahn
- Bankett
- Mulde
- Stoschungsicherung
- Damm
- Vogelschutzgebiet Sandboden und Praterterrasse
- Deponien und Vererdungsflächen
- Gemeindegrenze
- Kartellgrenze
- Druckleitung
- G Gaskleitung
- W Wasserversorgung
- NW Nutzwasserleitung (Bewässerung)
- K Kanal
- E Elektroableitung unterirdisch
- TK Telekommunikation
- Ö Ölleitung

Blattübersicht

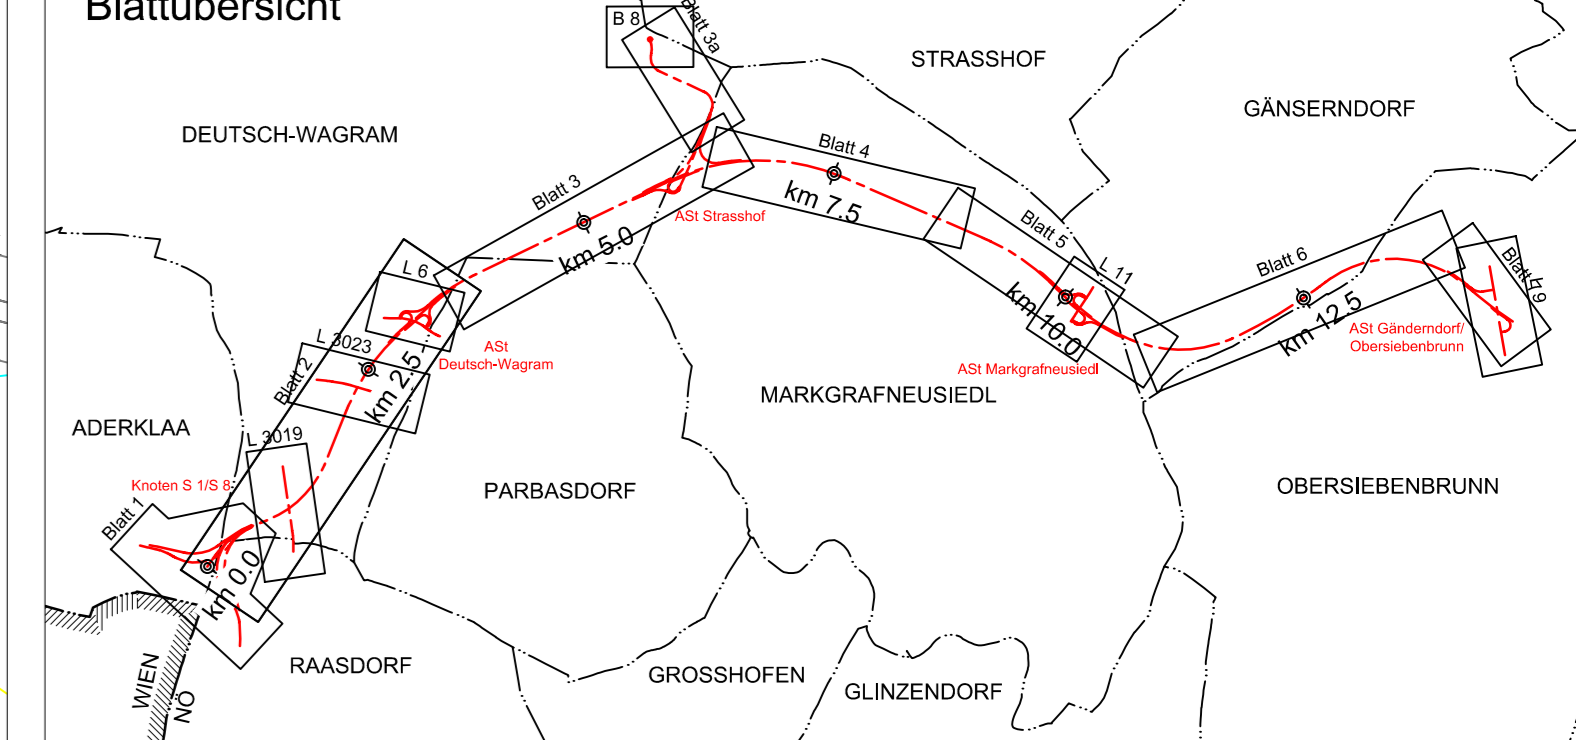

ASF INAG BAU MANAGEMENT GMBH im Namen der **ASF INAG**

S 8 MARCHFELD SCHNELLSTRASSE
Abschnitt West
KN S 1/S 8 - AS1 Gänserndorf/Obersiebenbrunn (L 9)
km 0,00+00,00 - km 14,7+55,00
Projektlänge = 14.755,00m
EINREICHPROJEKT 2010

PLANTITEL Projektänderung 2016
Lageplan
Blatt 2 - km 0,0 - km 3,6

<p>PROJEKTSTEUERUNG</p> <p>werner consult</p> <p>Ulrichsberggasse, 1160 Wien Tel: +43 1 313 60-0, Fax: +43 1 313 60-800</p>	<p>PROJEKTANT</p> <p>ibk</p> <p>ibk Ingenieurbüro 1130 Wien Tel: +43 1 313 60-0, Fax: +43 1 313 60-800</p>
<p>KOORDINATION UMWELT</p> <p>Zürcherstrasse 10, 1130 Wien Tel: +43 1 313 60-0, Fax: +43 1 313 60-800</p>	<p>ASF INAG BAU MANAGEMENT GMBH</p> <p>Asfinag-Strasse 10, 1130 Wien Tel: +43 1 313 60-0, Fax: +43 1 313 60-800</p>
<p>BEITL</p> <p>Schreibhäuser</p>	<p>BEITL</p> <p>Schreibhäuser</p>
<p>MASSSTAB 1:1.000</p>	<p>AUSFERTIGUNG EINLAGE</p>