

Bogen
 $R = 2000,000\text{ m}$
 $lg = 1624,279\text{ m}$

"Steilwand" - Böschungssicherung
von km 5,010 bis km 10,168
Neigung 5:1, Höhe 7,0m ü. Fb. S 8

"Steilwand" - Böschungssicherung
von km 5,010 bis km 10,168
Neigung 5:1, Höhe 7,0m ü. Fb. S 8

"Steilwand" - Böschungssicherung
von km 5,010 bis km 10,168
Neigung 5:1, Höhe 7,0m ü. Fb. S 8

Amphibienleitrichtung,
Höhe=40cm

Amphibienleitrichtung,
Höhe=40cm

Amphibienleitrichtung,
Höhe=40cm

Vogelschutzgebiet


Vogelschutzgebiet

Deponie

Versickerungsanlage
350 m²
Pufferbecken 6a
1010 m³

Rollbahn


Rollbahn

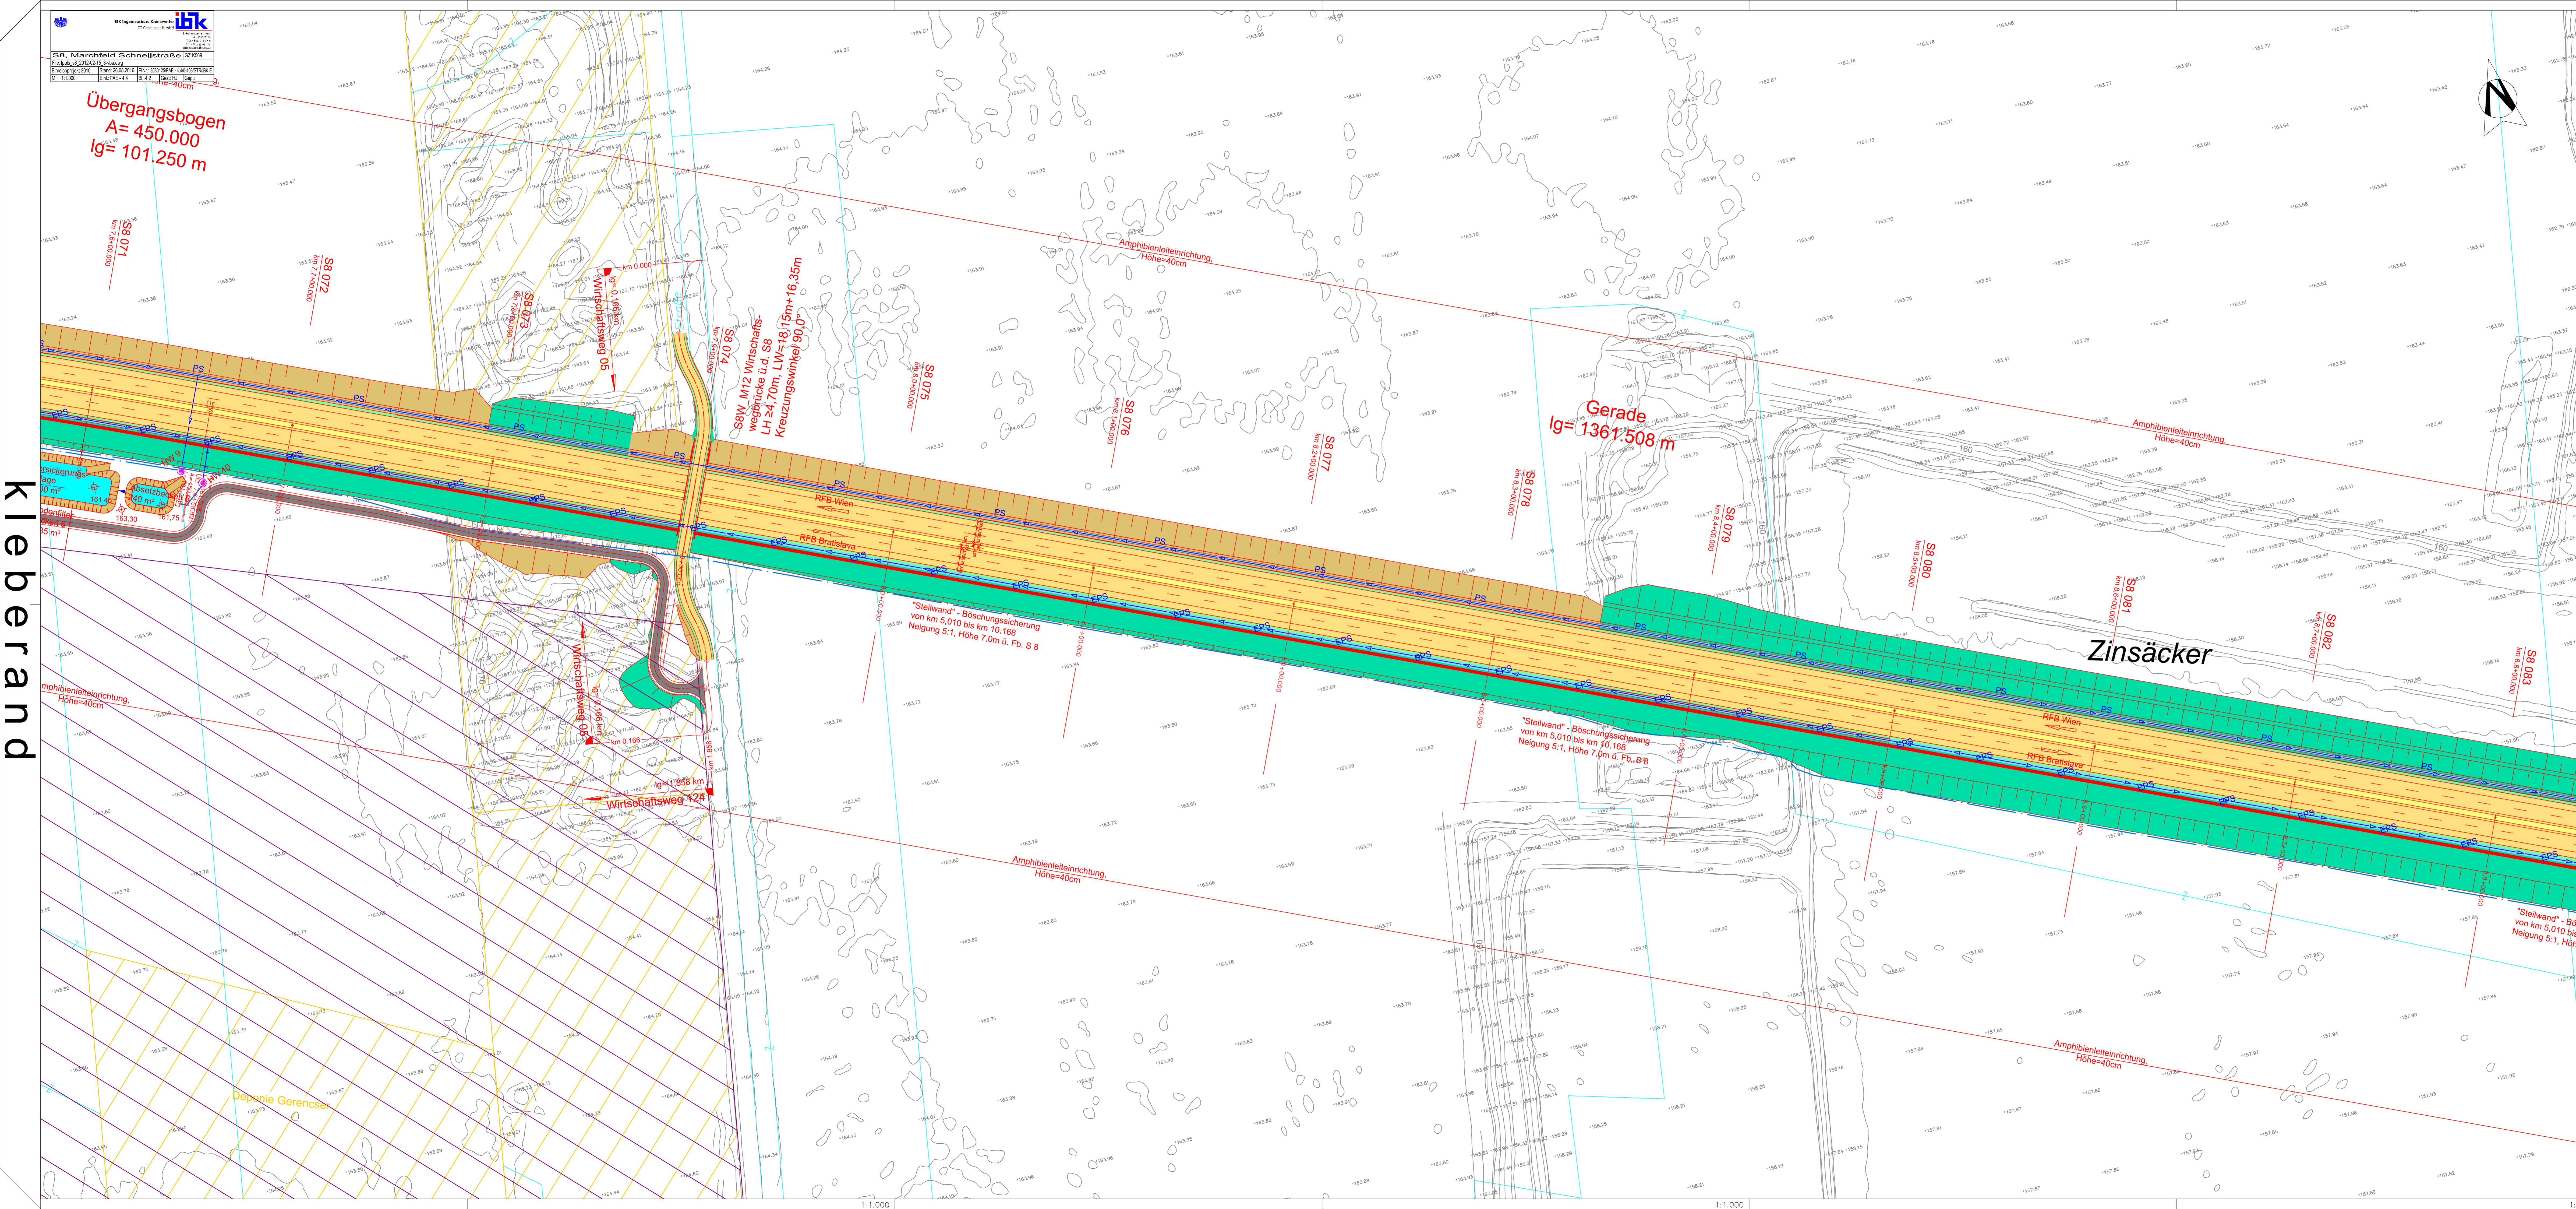

Kieband

Legende:

	Wirtschaftsweg "befestigt" / "unbefestigt"		Vogelschutzgebiet Sandboden und Praterterrasse
	Mulde		Deponien und Verdachflächen
	Damm		Gemeindegrenze
	Fahrbahn		Rohrfüllungen
	Mittelstreifen		Druckleitung
	Fahrbahn Mulde		
	Fahrbahn Graben		
	Einschnitt		
	Stationierung		
	Mittelstreifen Fahrbahn Mulde Böschungssicherung		
	Gasleitung		
	Wasserleitung		
	Kanalisation		
	Nutzwasserleitung (Bewässerung)		
	Elektrizitätsleitung unterirdisch		
	Elektrizitätsleitung oberirdisch		
	Telekommunikation		
	Ölleitung		

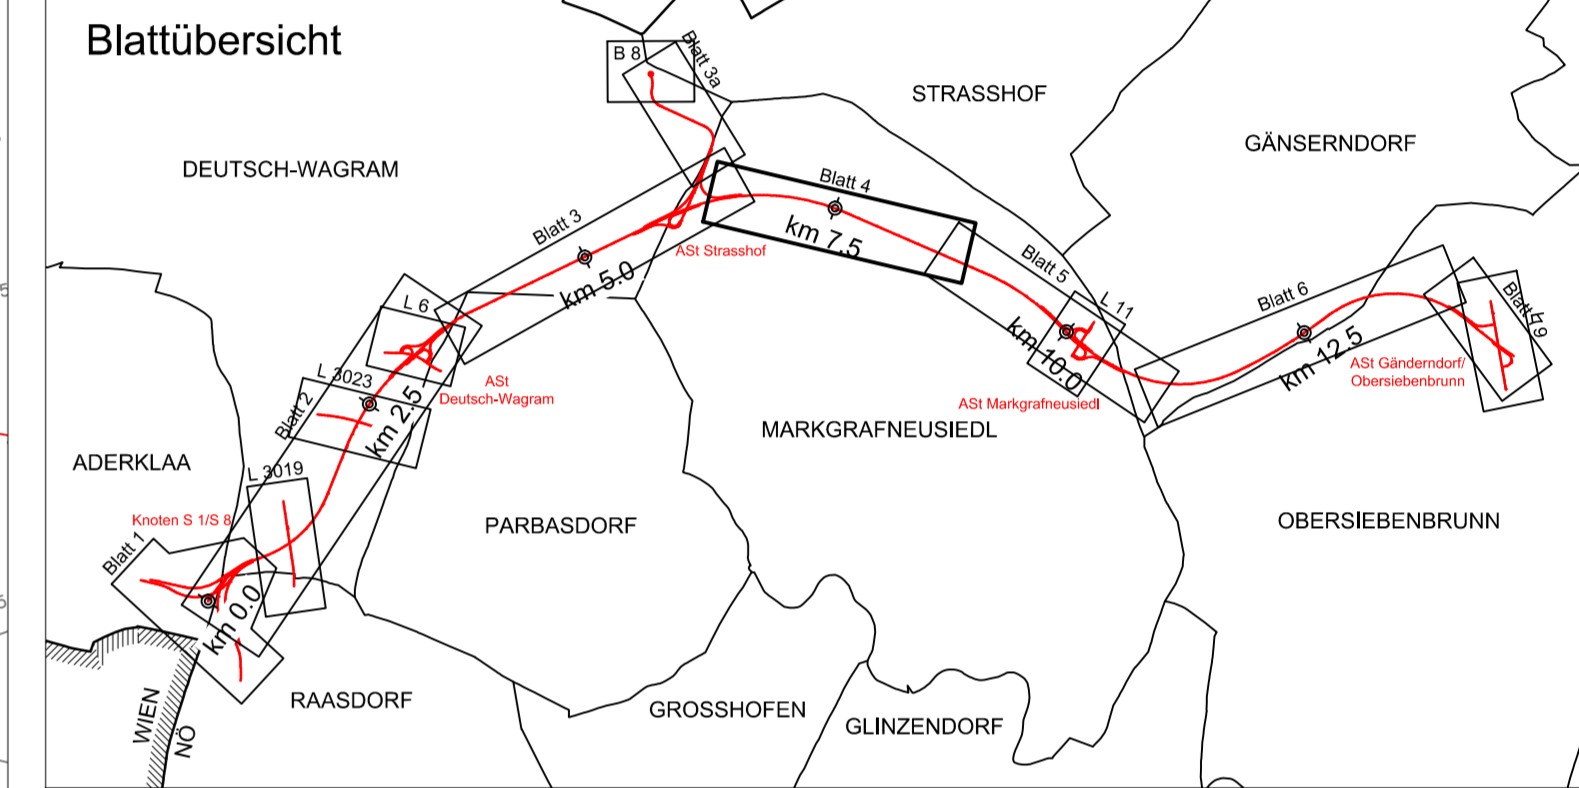

ASFINAG BAU MANAGEMENT GMBH
im Namen der

S 8 MARCHFELD SCHNELLSTRASSE
Abschnitt West
KN S 1/S 8 - AS Gänserndorf/Obersiebenbrunn (L 9)
km 0,00+00,00 - km 14,7+55,00
Projektlänge = 14.755,00m

EINREICHPROJEKT 2010

PLANTITEL

Projektänderung 2016
Lageplan
Blatt 4 - km 6,5 - km 8,7

<p>PROJEKTSTEUERUNG</p> <p>ziviltechnische, bautechnische, landschaftsplanung Tel: +43 (0) 1 313 66-0, Fax: +43 (0) 1 313 66-9999</p>		<p>PROJEKTANT</p> <p>ibk Ingenieurbüro Knauswetter Bühelweg 20/1 A-1000 Wien Tel: +43 (0) 1 40 64 90 Fax: +43 (0) 1 40 64 90 e-mail: office@ibk.at</p>	
<p>KOORDINATION UMWELT</p> <p>Zulieferer GmbH für Landschaftsplanung A-1040 Wien, Ambergasse 4 Tel: +43 (0) 1 40 64 90 Fax: +43 (0) 1 40 64 90 e-mail: office@zulieferer.at</p>		<p>ASFINAG BAU MANAGEMENT GMBH A-1000 WIEN, MODERATERSTRASSE 16</p>	
<p>Gezeichnet Datum: 14. August 2016</p>		<p>MASSSTAB: 1:1.000</p>	
<p>Geprüft Datum: 14. August 2016</p>		<p>AUSFERTIGUNG: EINLAGE</p>	
<p>Skizze: 0,87m²</p>		<p>PAE - 4,4</p>	