ANHANG 1

DER SICHERHEITSZONEN VERORDNUNG DES BUNDESMINISTERIUMS FÜR VERKEHR, INNOVATION UND TECHNOLOGIE

SICHERHEITSZONENPLAN FÜR DEN FLUGHAFEN GRAZ

M 1 : 50 000

PLANDATUM: 08.10.2013

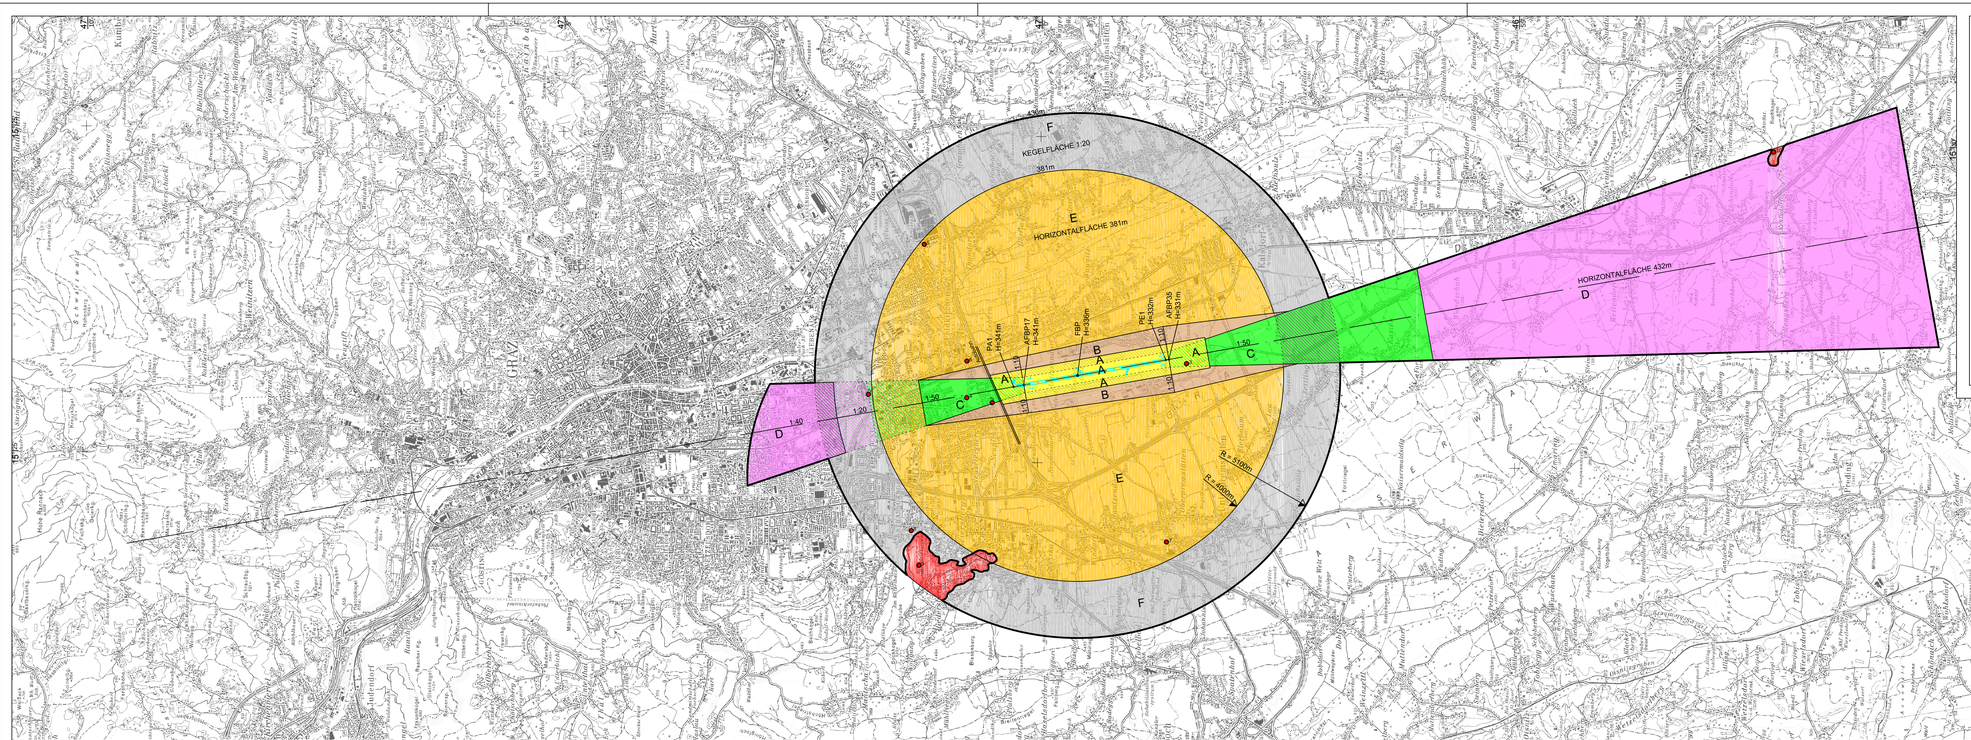

VERMESSUNG
ADP ▪ RINNER
ZT GmbH
Ingenieurkonsulent für Vermessungswesen
8010 Graz | Hungerbergstraße 47
Tel. (0316) 82 33 70 - Fax. DW 70
Email: office@adp-rinner.at

Hintergrundkarte
BEV 2009, Vervielfältigt mit Genehmigung des
Bundesamtes für Eich- und Vermessungswesen in Wien, T2009/58604