K l e b e r a n d

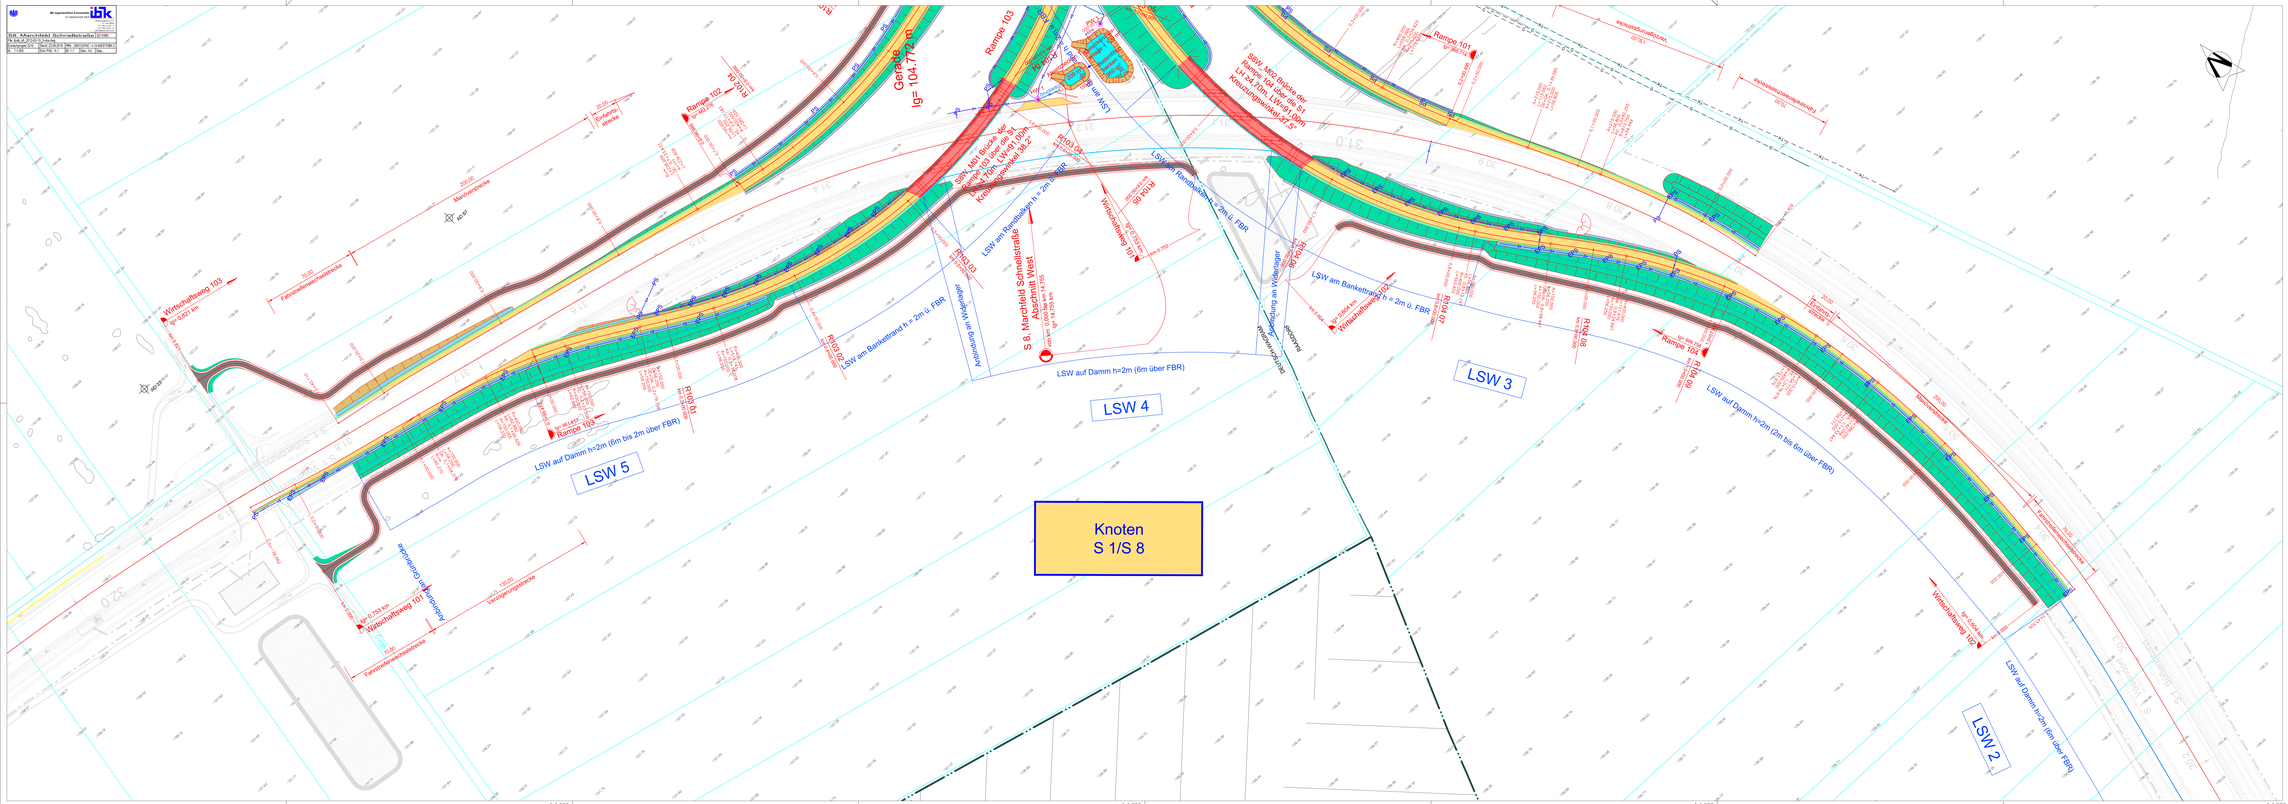
Knoten
S 1/S 8
LSW 1
LSW 2
LSW 3
LSW 4
LSW 5
Rampe 101
Rampe 102
Rampe 103
Wirtschaftsweg 101
Wirtschaftsweg 102
Wirtschaftsweg 103
LSW auf Damm h>2m (6m bis 2m über FBR)
LSW am Bankettrand h > 2m ü. FBR
S 8, Marchfeld Schnellstraße
Abschnitt West

IBK Ingenieurbüro Kronawetter
ZT Gesellschaft mbH

Bad Deutsch-Altenberg
A - 2352 Wien
Tel.: 02239/2241-0
Fax: 02239/2241-15
www.ibk-ingenieure.at

S8, Marchfeld Schnellstraße | GZ: 4368

File: tpuls_s8_2012-02-15_3-vrba.dwg

Einreichprojekt 2010	Stand: 23.08.2016	PlNr.: 3081/25/PAE - 4.1/0408/STR/BK E			
M.: 1:1.000	Erst.: PAE - 4.1	Bl.: 1:2	Gez.: HJ	Geg.:	