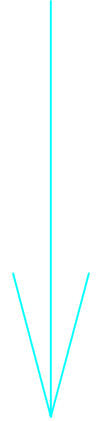
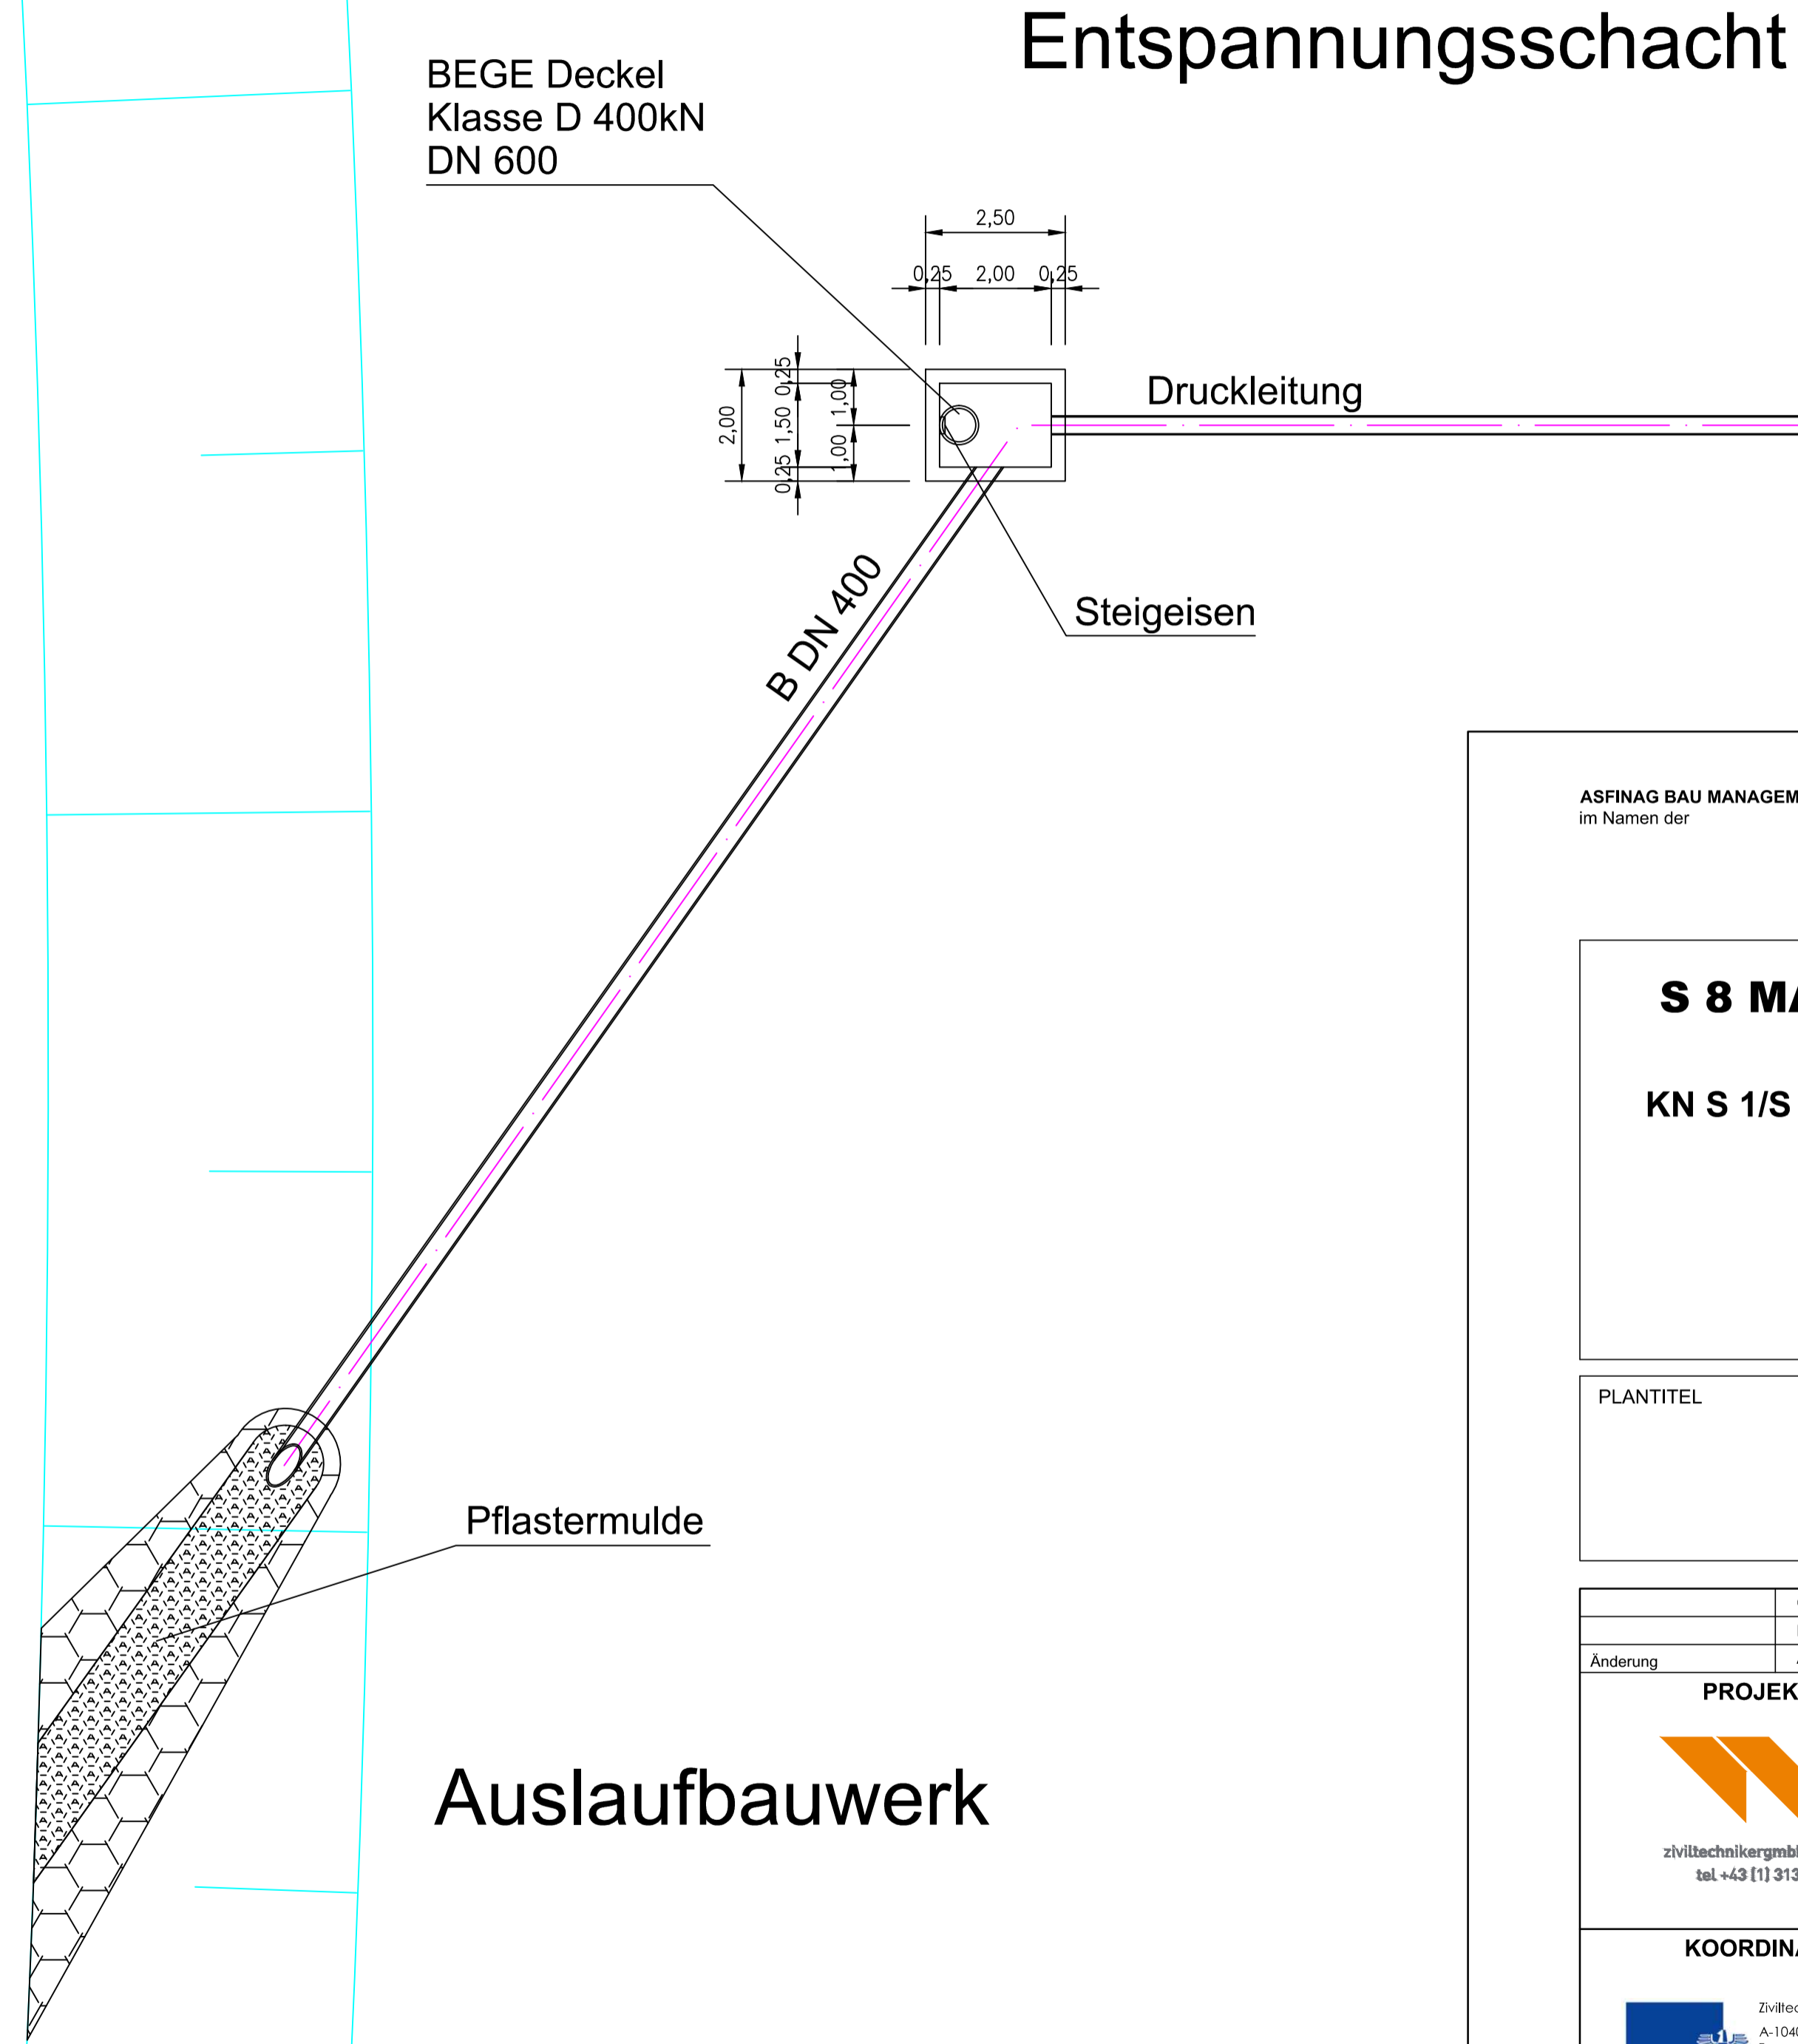


# Lageplan 1:100

Rußbach

## Entspannungsschacht

BEGE Deckel  
Klasse D 400kN  
DN 600

Druckleitung

Steigeisen

B DN 400

Pflastermulde

## Auslaufbauwerk

ASFINAG BAU MANAGEMENT GMBH  
im Namen der



### S 8 MARCHFELD SCHNELLSTRASSE

Abschnitt West  
KN S 1/S 8 - ASt Gänserndorf/Obersiebenbrunn (L 9)

km 0.00+00,00 - km 14.7+55,00  
Projektlänge = 14.755,00m

### EINREICHPROJEKT 2010

PLANTITEL  
Projektänderung 2016  
Auslaufbauwerk  
Rußbach


	C	-
	B	-
Änderung	A	-

**PROJEKTSTEUERUNG**



ziviltechniker gmbh, leithastraße 10, 1200 wien  
tel +43 [1] 313 60-0, fax +43 [1] 313 60-800

**PROJEKTANT**



IBK Ingenieurbüro Kronawetter  
ZT Gesellschaft mbH  
Bräuhausgasse 37/1/2  
A - 1050 Wien  
T +43 1 804 53 69 - 0  
F +43 1 804 53 69 - 15  
office@wien.ibk.co.at

**KOORDINATION UMWELT**



Ziviltechniker GmbH für Landschaftsplanung  
A-1040 Wien, Müllwaldplatz 4  
Fax: +43 [1] 406 66 90-7  
Tel: +43 [1] 406 66 90  
e-mail: office@beitl.at  
www.beitl.at

**ASFINAG BAU MANAGEMENT GMBH**  
A-1030 WIEN, MODECENTERSTRASSE 16

Projektleiter: **Schröfelbauer eh.**  
Leiter Planung: **Grünstäudl eh.**

Plannummer ASFINAG  
3083125/PAE - 6.3/0-408/STR/IBK E

Gezeichnet: Datum:	HJ August 2016	MASSTAB  <b>1:100</b>	AUSFERTIGUNG	EINLAGE
Geprüft: Datum:	HZ August 2016		<b>PAE - 6.3</b>	
Fläche:	0,32m <sup>2</sup>			