

Zinsäcker

Übergangsbogen  
 $A = 450.000$   
 $lg = 101.250 \text{ m}$

Bogen  
 $R = 2000.000 \text{ m}$   
 $lg = 661.504 \text{ m}$

"Steilwand" - Böschungssicherung  
 von km 5,010 bis km 10,168  
 Neigung 5:1, Höhe 7,0m ü. Fb. S 8

Versickerungsanlage - 350 m<sup>2</sup>  
 Bodenfilterbecken 7 - 999 m<sup>3</sup>  
 Pufferbecken 7a - 1045 m<sup>3</sup>  
 Zufahrt Becken 5  
 $lg = 0,443 \text{ km}$

"Steilwand" - Böschungssicherung  
 von km 5,010 bis km 10,168  
 Neigung 5:1, Höhe 7,0m u. Fb. S 8

S8W\_M13 Grünbrücke über die S8  
 LH  $\geq 47,0\text{m}$ , LW  $14,15\text{m} + 14,15\text{m}$   
 Kreuzungswinkel  $90,0^\circ$

Amphibienleitvorrichtung  
 Höhe=40cm

Amphibienleitvorrichtung  
 Höhe=40cm

Amphibienleitvorrichtung  
 Höhe=40cm


Amphibienleitvorrichtung  
 Höhe=40cm

Amphibienleitvorrichtung  
 Höhe=40cm

Amphibienleitvorrichtung  
 Höhe=40cm

Amphibienleitvorrichtung  
 Höhe=40cm


Wegabstimmung in 7,0m an  
 bestehendes Wegeschild

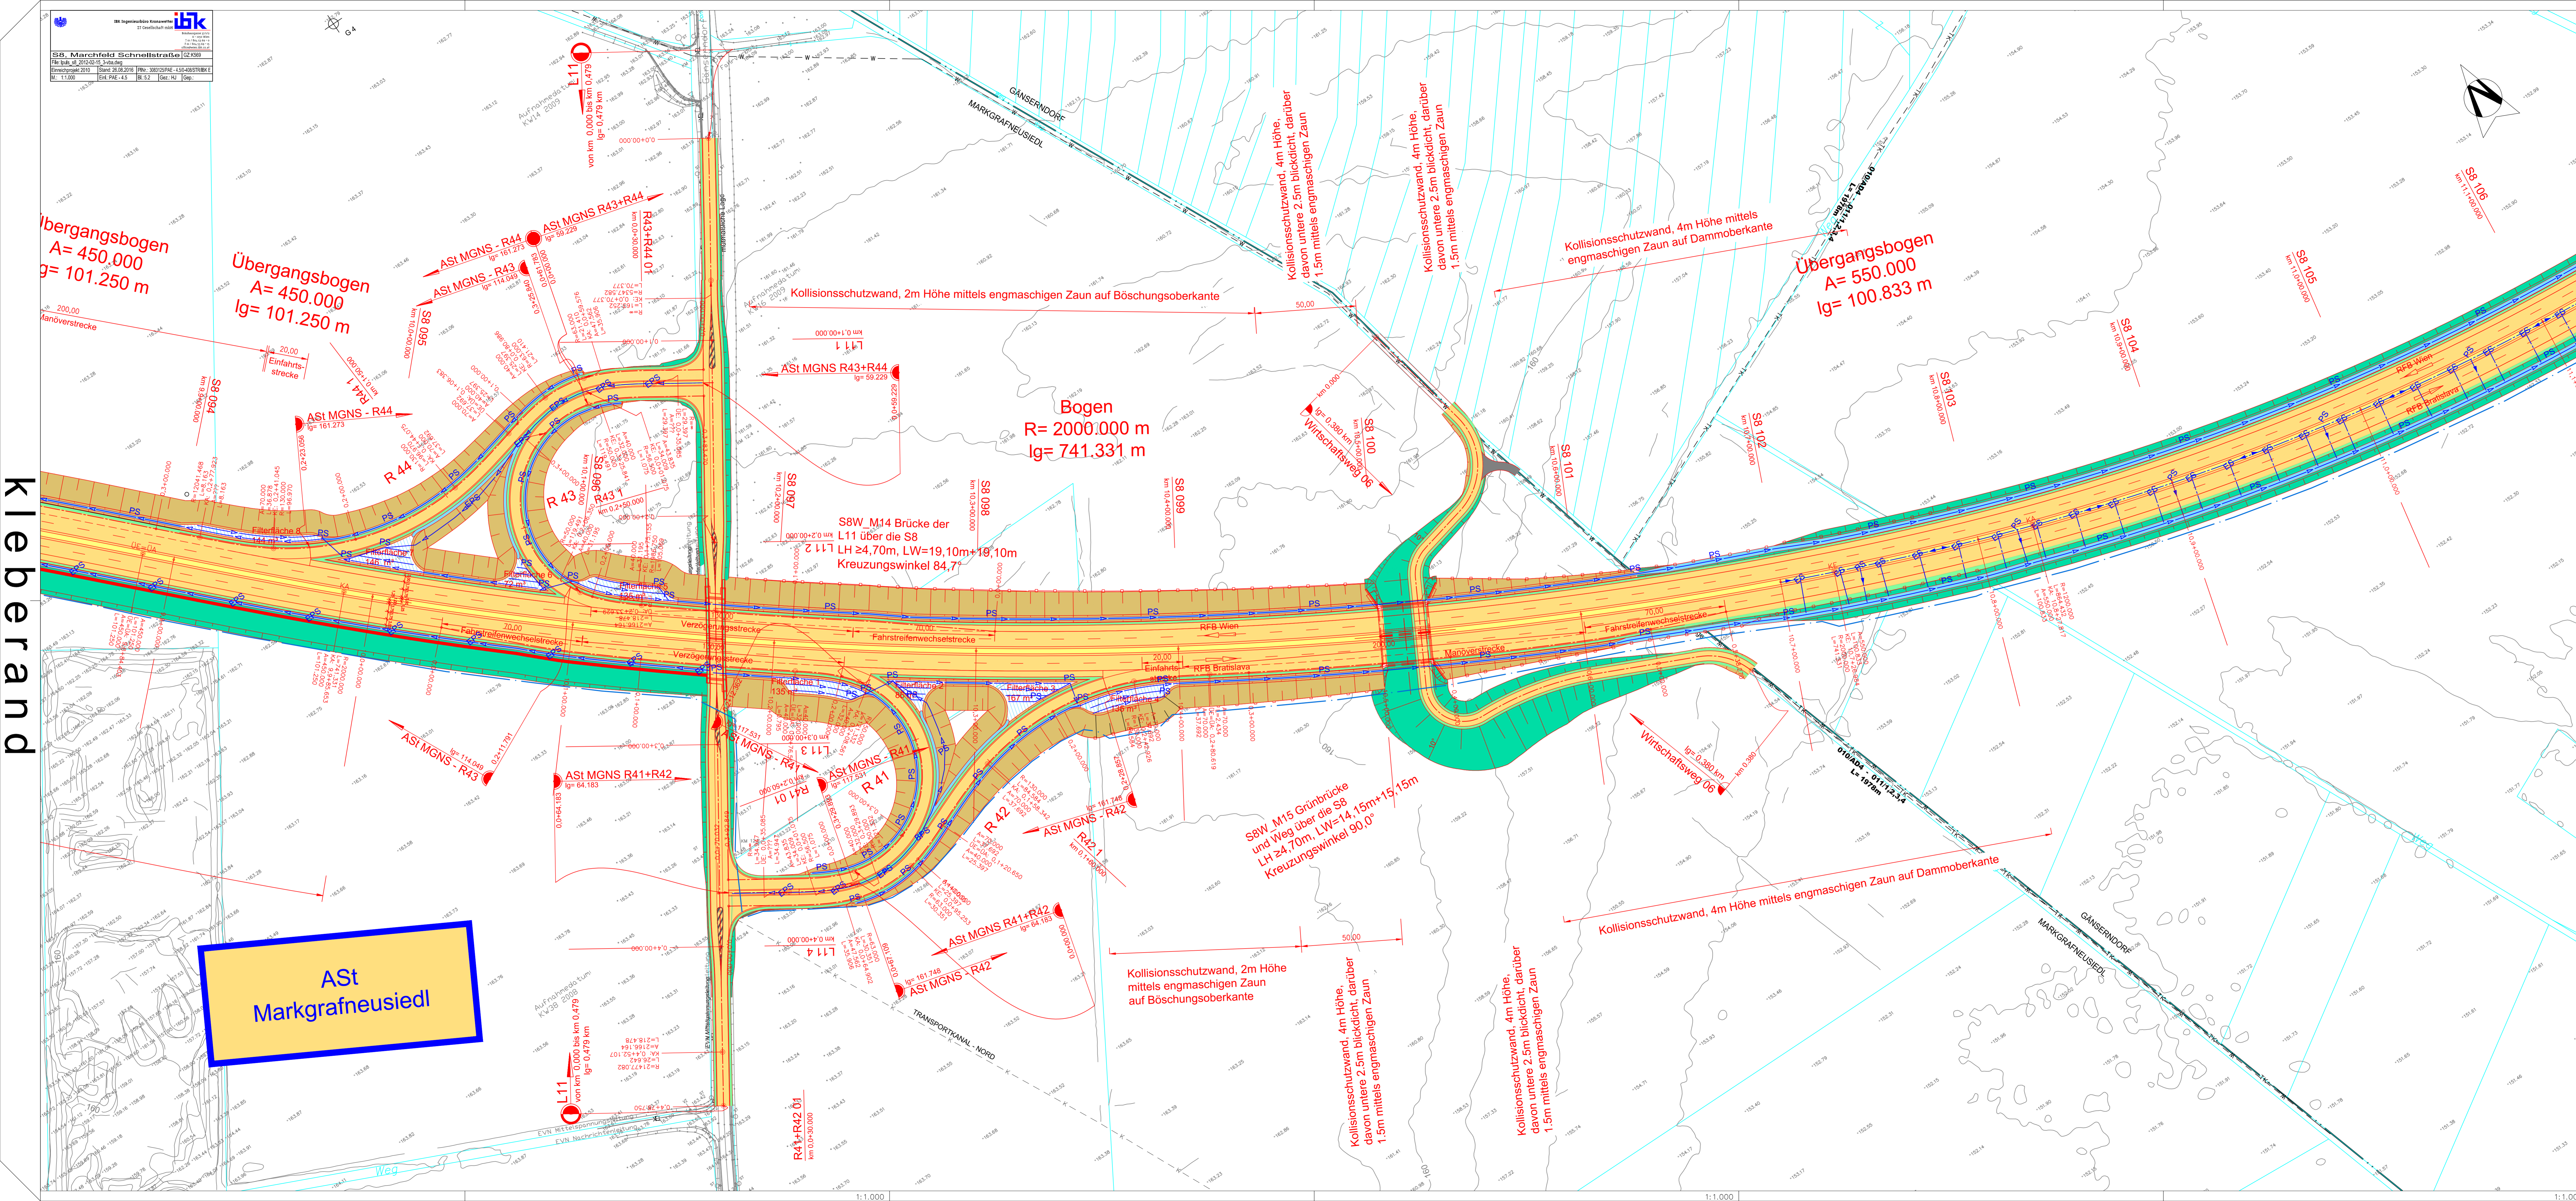

Kleberband

**Legende:**

- Wirtschaftsweg "befestigt" / "unbefestigt"
- Mulde
- Damm
- Mulde Bankett
- Fahrbahn
- Mittelstreifen
- Fahrbahn
- Bankett
- Mulde
- Graben
- Einschnitt
- Stationierung
- Mittelstreifen
- Fahrbahn
- Bankett
- Mulde
- Böschungssicherung
- Damm
- Vogelschutzgebiet Sandboden und Praterterrasse
- Deponien und Verdachtflächen
- Gasleitung
- Wasserleitung
- Nutzwasserleitung (Bewässerung)
- Kanal
- Elektrikleitung unterirdisch
- Elektrikleitung oberirdisch
- Telekommunikation
- Ölleitung
- Gemeindegrenze
- Kartasergrenze
- Rohrleitungen
- Druckleitung

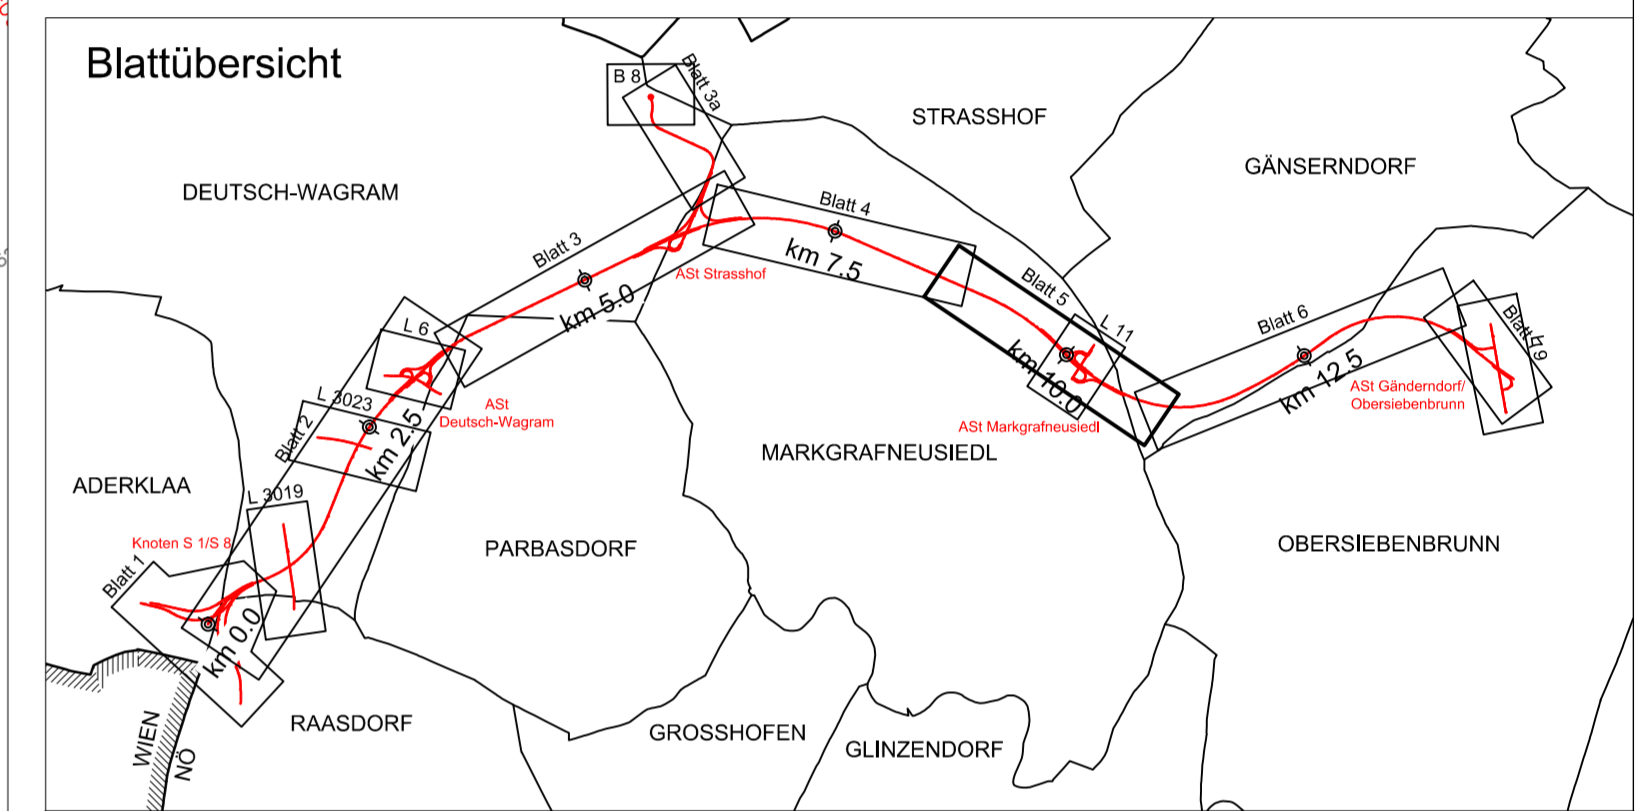

ASFINAG BAU MANAGEMENT GMBH  
im Namen der

**S 8 MARCHFELD SCHNELLSTRASSE**  
Abschnitt West  
KN S 1/S 8 - Ast Gänserndorf/Obersiebenbrunn (L 9)  
km 0.00+00.00 - km 14.7+55.00  
Projektlänge = 14.755,00m

**EINREICHPROJEKT 2010**

PLANTITEL  
Projektänderung 2016  
Lageplan  
Blatt 5 - km 8,7 - km 11,0

<p>PROJEKTSTEUERUNG</p> <p>ziviltechnische GmbH, Imbstaßstraße 10, 1200 Wien Tel: +43 (0) 313 66-4, Fax: +43 (0) 313 66-900</p>		<p>PROJEKTANT</p> <p>IBK Ingenieurbüro Knauswetter ST Gesellschaft mbH Bismarckgasse 20/12 A-1040 Wien Tel: +43 (0) 1 406 64 90 Fax: +43 (0) 1 406 64 90 e-mail: office@ibk.at www.ibk.at</p>	
<p>PROJEKTGEMEINSCHAFT</p>		<p>PROJEKTGEMEINSCHAFT</p>	
<p>KOORDINATION UMWELT</p> <p>Zellechtler GmbH für Landschaftsplanung A-1040 Wien, Imbstaßplatz 4 Tel: +43 (0) 1 406 64 90 Fax: +43 (0) 1 406 64 90 e-mail: office@zellechtler.at www.zellechtler.at</p>		<p>ASFINAG BAU MANAGEMENT GMBH</p> <p>A-1000 WIEN, MODERATERSTRASSE 16</p>	
<p>BEITEL</p>		<p>Projektleiter Schroftbauer eh.</p> <p>Leiter Planung Grünstädt eh.</p>	
Gezeichnet Datum:	August 2016	MASSTAB	AUSFERTIGUNG
Geprüft Datum:	August 2016	1:1.000	EINLAGE
Skizze:	0.87m		PAE - 4.5