


WA 8
 km 38,4 + 12.125 GKB - km 24,4 + 6.894
 Personensteg Bf. Weststeiermark

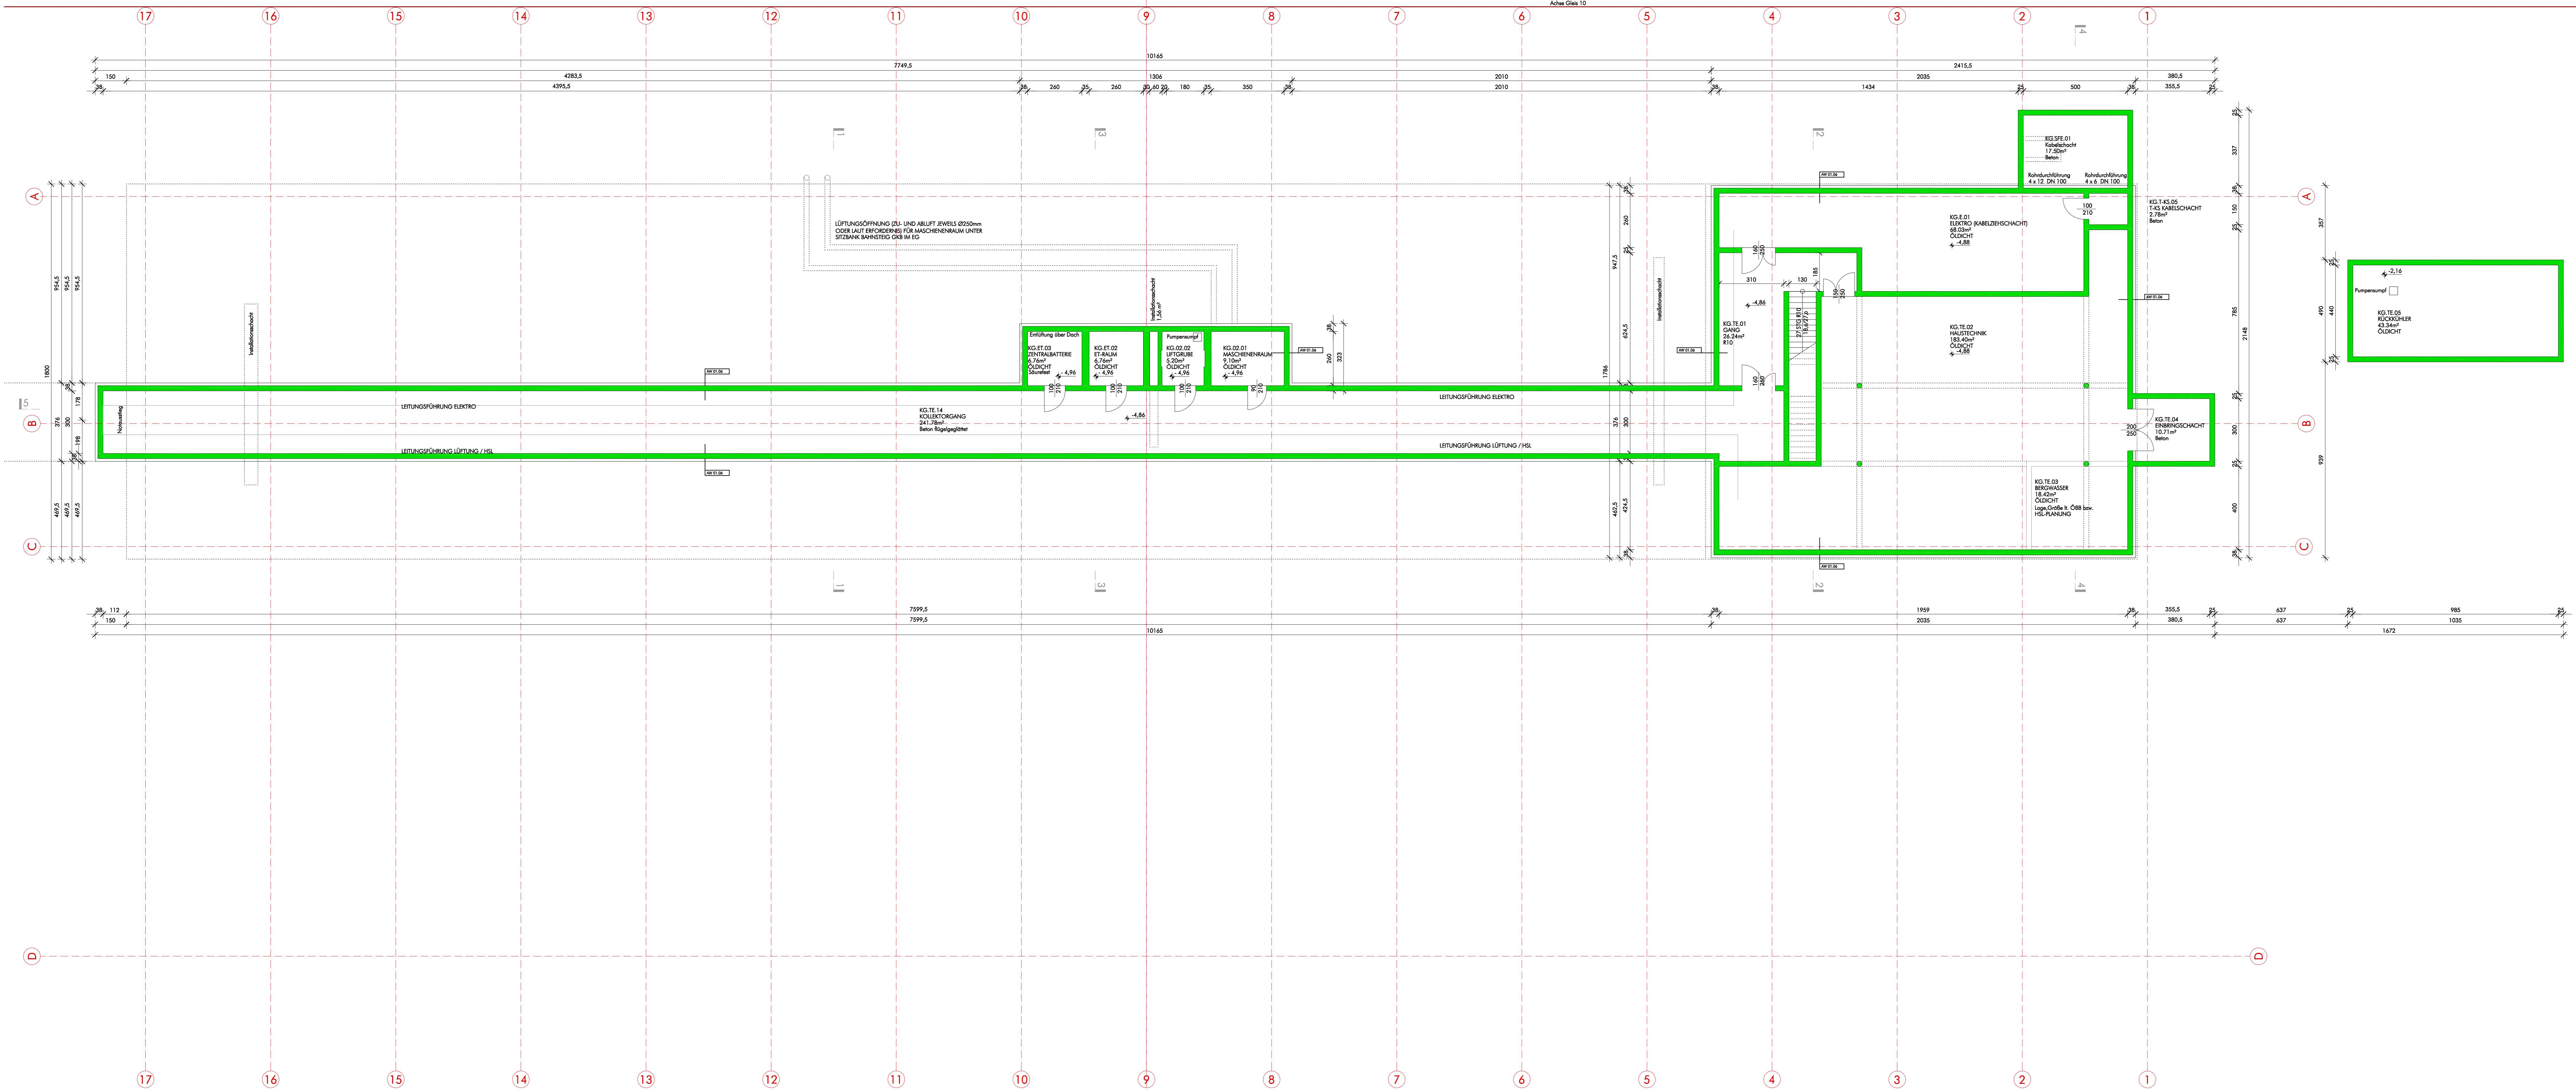


L E G E N D E

	TRAGENDE BAUTEILE
	LEIBSTRAUK / NICHT TRAGEND
	GAZ

KG. = GESCHOSS (UNTEN)	LH = LICHTER HOHE
T. = RAUMTRENNSCHICHT (TECHNIK)	RH = RAUMHOHE
SOLO = RAUMTÜR	PH = RAUMTÜRHOHE
FKOK = FERTIGGEDRUCKTE KANTEN	SH = STURZ HOHE
FKOK = FERTIGGEDRUCKTE KANTEN	AA = AUSSENKANTEN
FKOK = FERTIGGEDRUCKTE KANTEN	BB = BODENBELAG
FKOK = FERTIGGEDRUCKTE KANTEN	BF = BODENFLÄCHE

ELEMENTE HINTER ODER UNTERHALB DER SCHNITTBEREICHE SIND GESTRICHELT DARGESTELLT
 ELEMENTE VOR ODER ÜBERHALB DER SCHNITTBEREICHE SIND GRUNDRIESEL DARGESTELLT

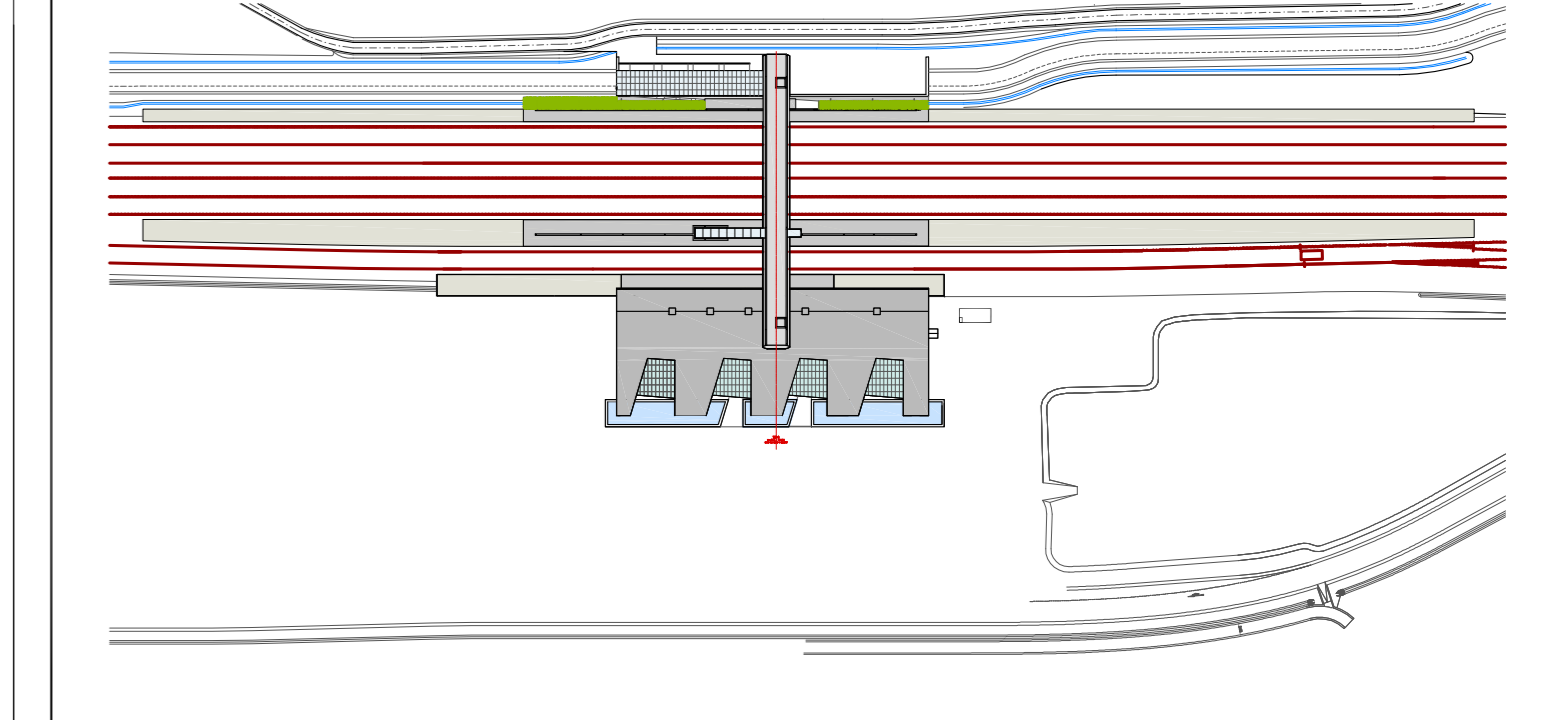

ÜBERSICHT ± 0,00 (FBOK. EG) = 316,99m ü. Adria

REV.	DATUM	BEARB.	GEZ.	GEPR.	BESCHREIBUNG DER ÄNDERUNG	ZUSTIMMUNGSVERMERKE
05						
04						
03						
02						
01						

K_WD-EB01-800HB-02-5111-F00

ÖBB-Infrastruktur AG
 Geschäftsbereich Neu- und Ausbau

**KORALMBAHN
 GRAZ - KLAGENFURT**

EINREICHPROJEKT 2011

UVP-Abschnitt Wettnannstätten - St. Andrä
 Einreichabschnitt Wettnannstätten - Deutschlandsberg
 Koralmbahn km 32,350 - km 40,834
 GKB km 23,020 - km 26,329

HOCHBAU

<p>pittino & ortner architekturbüro</p> <p>Z1: Gasse Hochhaus m. b. H. 240010000-Ortner-Gasse 10 8020 Graz, Österreich Tel: +43(0)316/7900-0 Fax: +43(0)316/7900-20 HR530 (Deutschberg) 031.6066.27</p>	<p>Rinderer ZIVILINGENIEURGESELLSCHAFT Rinderer & Partner 8020 Graz, Österreich Tel: +43(0)316/688371 Fax: +43(0)316/688372 e-mail: office@rindererpartner.at</p>	BEARBEITET	DATUM	NAME
		GEZEICHNET	28.04.2011	DWS
		GEPRÜFT	28.04.2011	ORTNER
		Plangröße: 149m x 0,99m = 0,88m²		GZ: 00.004
<p>ÖBB INFRASTRUKTUR AG GESCHÄFTSBEREICH Neu- und Ausbau</p>	<p>PLANFREIGABE DER FACHABTEILUNG</p>	DATUM	NAME	
	<p>PLANFREIGABE DER PROJEKTL EITUNG</p>	DATUM	NAME	

PLANNHALT	AUFNAHMEGEBÄUDE GRUNDRISS KELLERGESCHOSS	ABSTUFUNG
MASSTAB	K_WD-EB01-800HB-02-5111-F00	A B C D E F G H J
1:100	PLANNUMMER	EINLAGE
	K_WD-EB01-800HB-02-5111-F00	5111