

UVP-Abschnitt Wetmannstätten - St. Andrä
 Einreichabschnitt Wetmannstätten - Deutschlandsberg
 Koralmbahn km 32,350 - km 40,834
 GKB km 23,020 - km 26,329

Bahnbau - Unterbau

WA **PLANUNGSGEMEINSCHAFT KORALMBAHN**
 WERNER CONSUL TZT-GmbH
 Bernharding ZT-GmbH
 IKK ZT-GmbH
 1200 WIEN, Lehnbrunnengasse 10 | T:0101013 60 | E-MAIL: wa@werneronline.at

BEARBEITET	10.03.2011	PV
GEZEICHNET	10.03.2011	PV
GEPRÜFT	10.03.2011	DE
Plangröße: 1,28m x 0,30m = 0,384m²		
File: K_WD-EB01-500SP-04-3531.132.dwg		


ÖBB	PLANREIGABE DER FACHABTEILUNG	DI BURGHART e.h.
	PLANREIGABE DER PROJEKTLEITUNG	Mag. HÄRBER e.h.
PLANNUMMER	QUERPROFILE KAB	
	PROFIL 71 km 39,4+0,000	
MASSSTAB	AUSBEITUNG	
	A	B
	C	D
	E	F
1:100	ENLAGE	
	K_WD-EB01-500SP-04-3531-F00	3531
	J	

05									
04									
03									
02									
01									
REV.	DATUM	BEARB.	GEZ.	GEPR.	BESCHREIBUNG DER ÄNDERUNG	ZUSTIMMUNGSVERMERKE			

Legende

- EB - Projekt 2005
- Juristischer Abtrag zum Bescheid EB - Projekt 2005
- Anderungen und Differenzen zum Bescheid EB - Projekt 2005

"Bodenausschulung und Abdichtung gemäß Angaben Bodengutachter!"

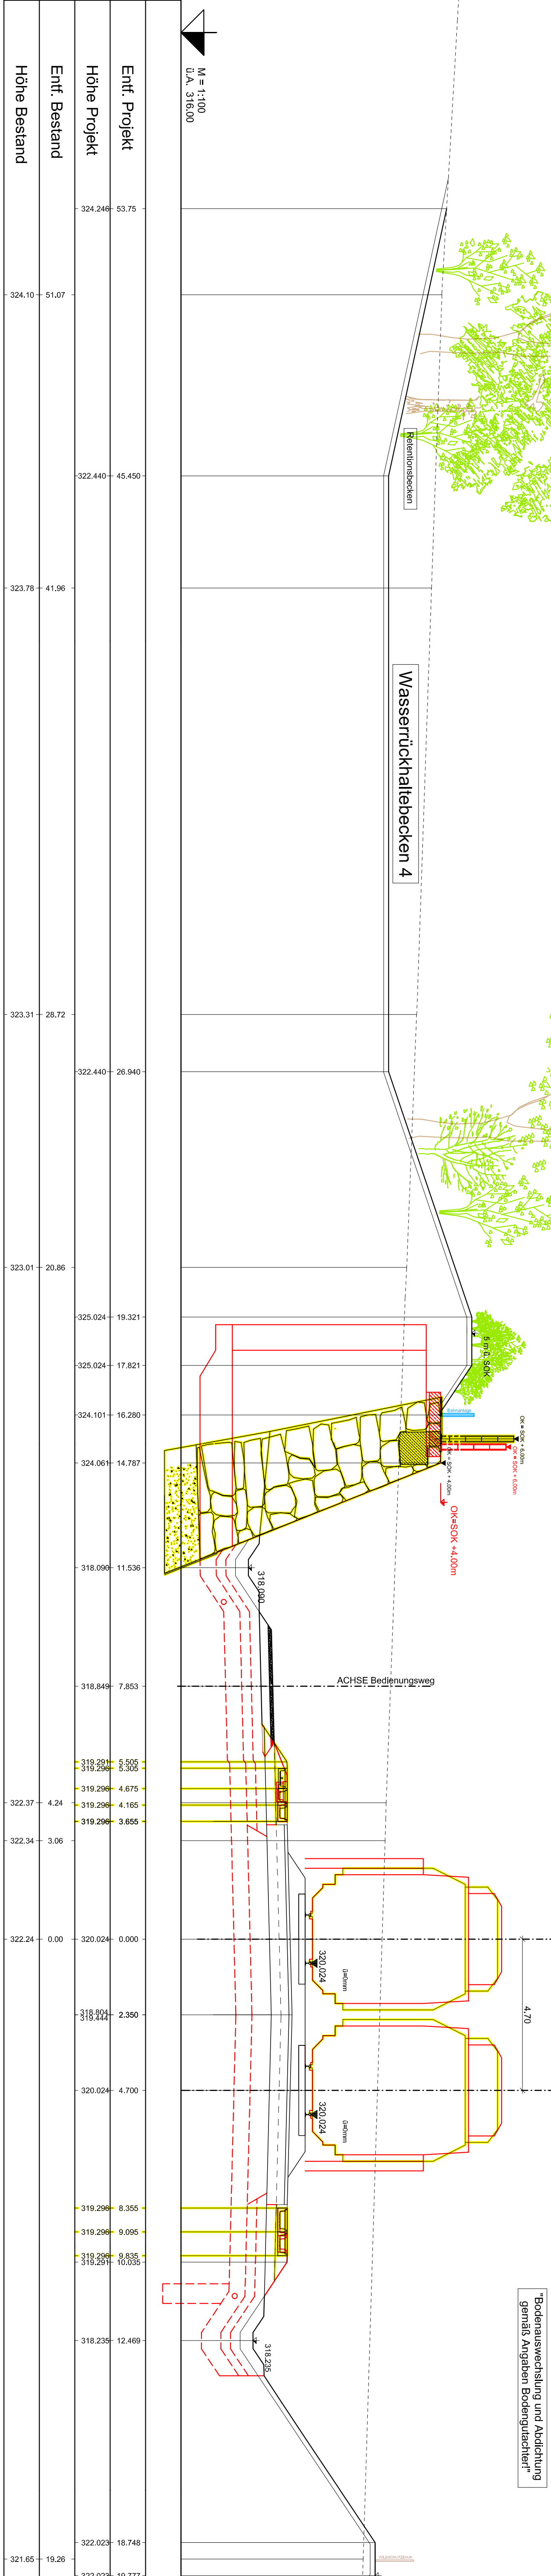

Profil 71
 km 39,4 + 0,000

Entf. Projekt	53.75	324.246
Höhe Projekt	45.450	322.440
Entf. Bestand	41.96	323.78
Höhe Bestand	20.86	323.01

M = 1:100
 U.A. 316,00